

**PROVINCE DU HAINAUT**  
**VILLE DE BRAINE-LE-COMPTÉ**

<p>MAITRE D'OUVRAGE : <b>A.M.P. GROUP SA</b> Mr ZONNEDA</p>	<p>ARCHITECTE <b>Atelier Parallele</b> sprl / bvba</p>
<p>Rue Croilles 14 1430 REBECCO</p>	
<p>Avenue Léonard Mommaerts 11, 1140 EVERE TEL. : 02 537 94 67 FAX : 02 537 05 92</p>	

**PERMIS D'URBANISME**

**PROJET**  
**CONSTRUCTION D'UN BATIMENT INDUSTRIEL POUR STOCKAGE DE VEHICULES**

Situé Allée de Salmonsart , Zoning Soignies-Braine-Le-Compte, Parc 52 à 7090 Braine-Le-Compte  
Cadastré 1ier DIV, Section F, n°358g


DATE	MODIFICATIONS
B	
C	
D	
E	
F	
G	

<p>TITRE DOCUMENT NR°3: PLAN DESCRIPTIF</p>	<p>DATE: 20-05-2020 ECHELLE: 1/200 DOSSIER: ZON 20 NBR de PAGES:</p>
<p>Remarque : Les plans sont interprétés en fonction des documents de l'ingénieur en stabilité et les cotes sont données à titre indicatif et doivent être contrôlées par l'entreprises</p>	

Eaux fécales  
Eaux usées  
Eaux de surfaces + pluviales





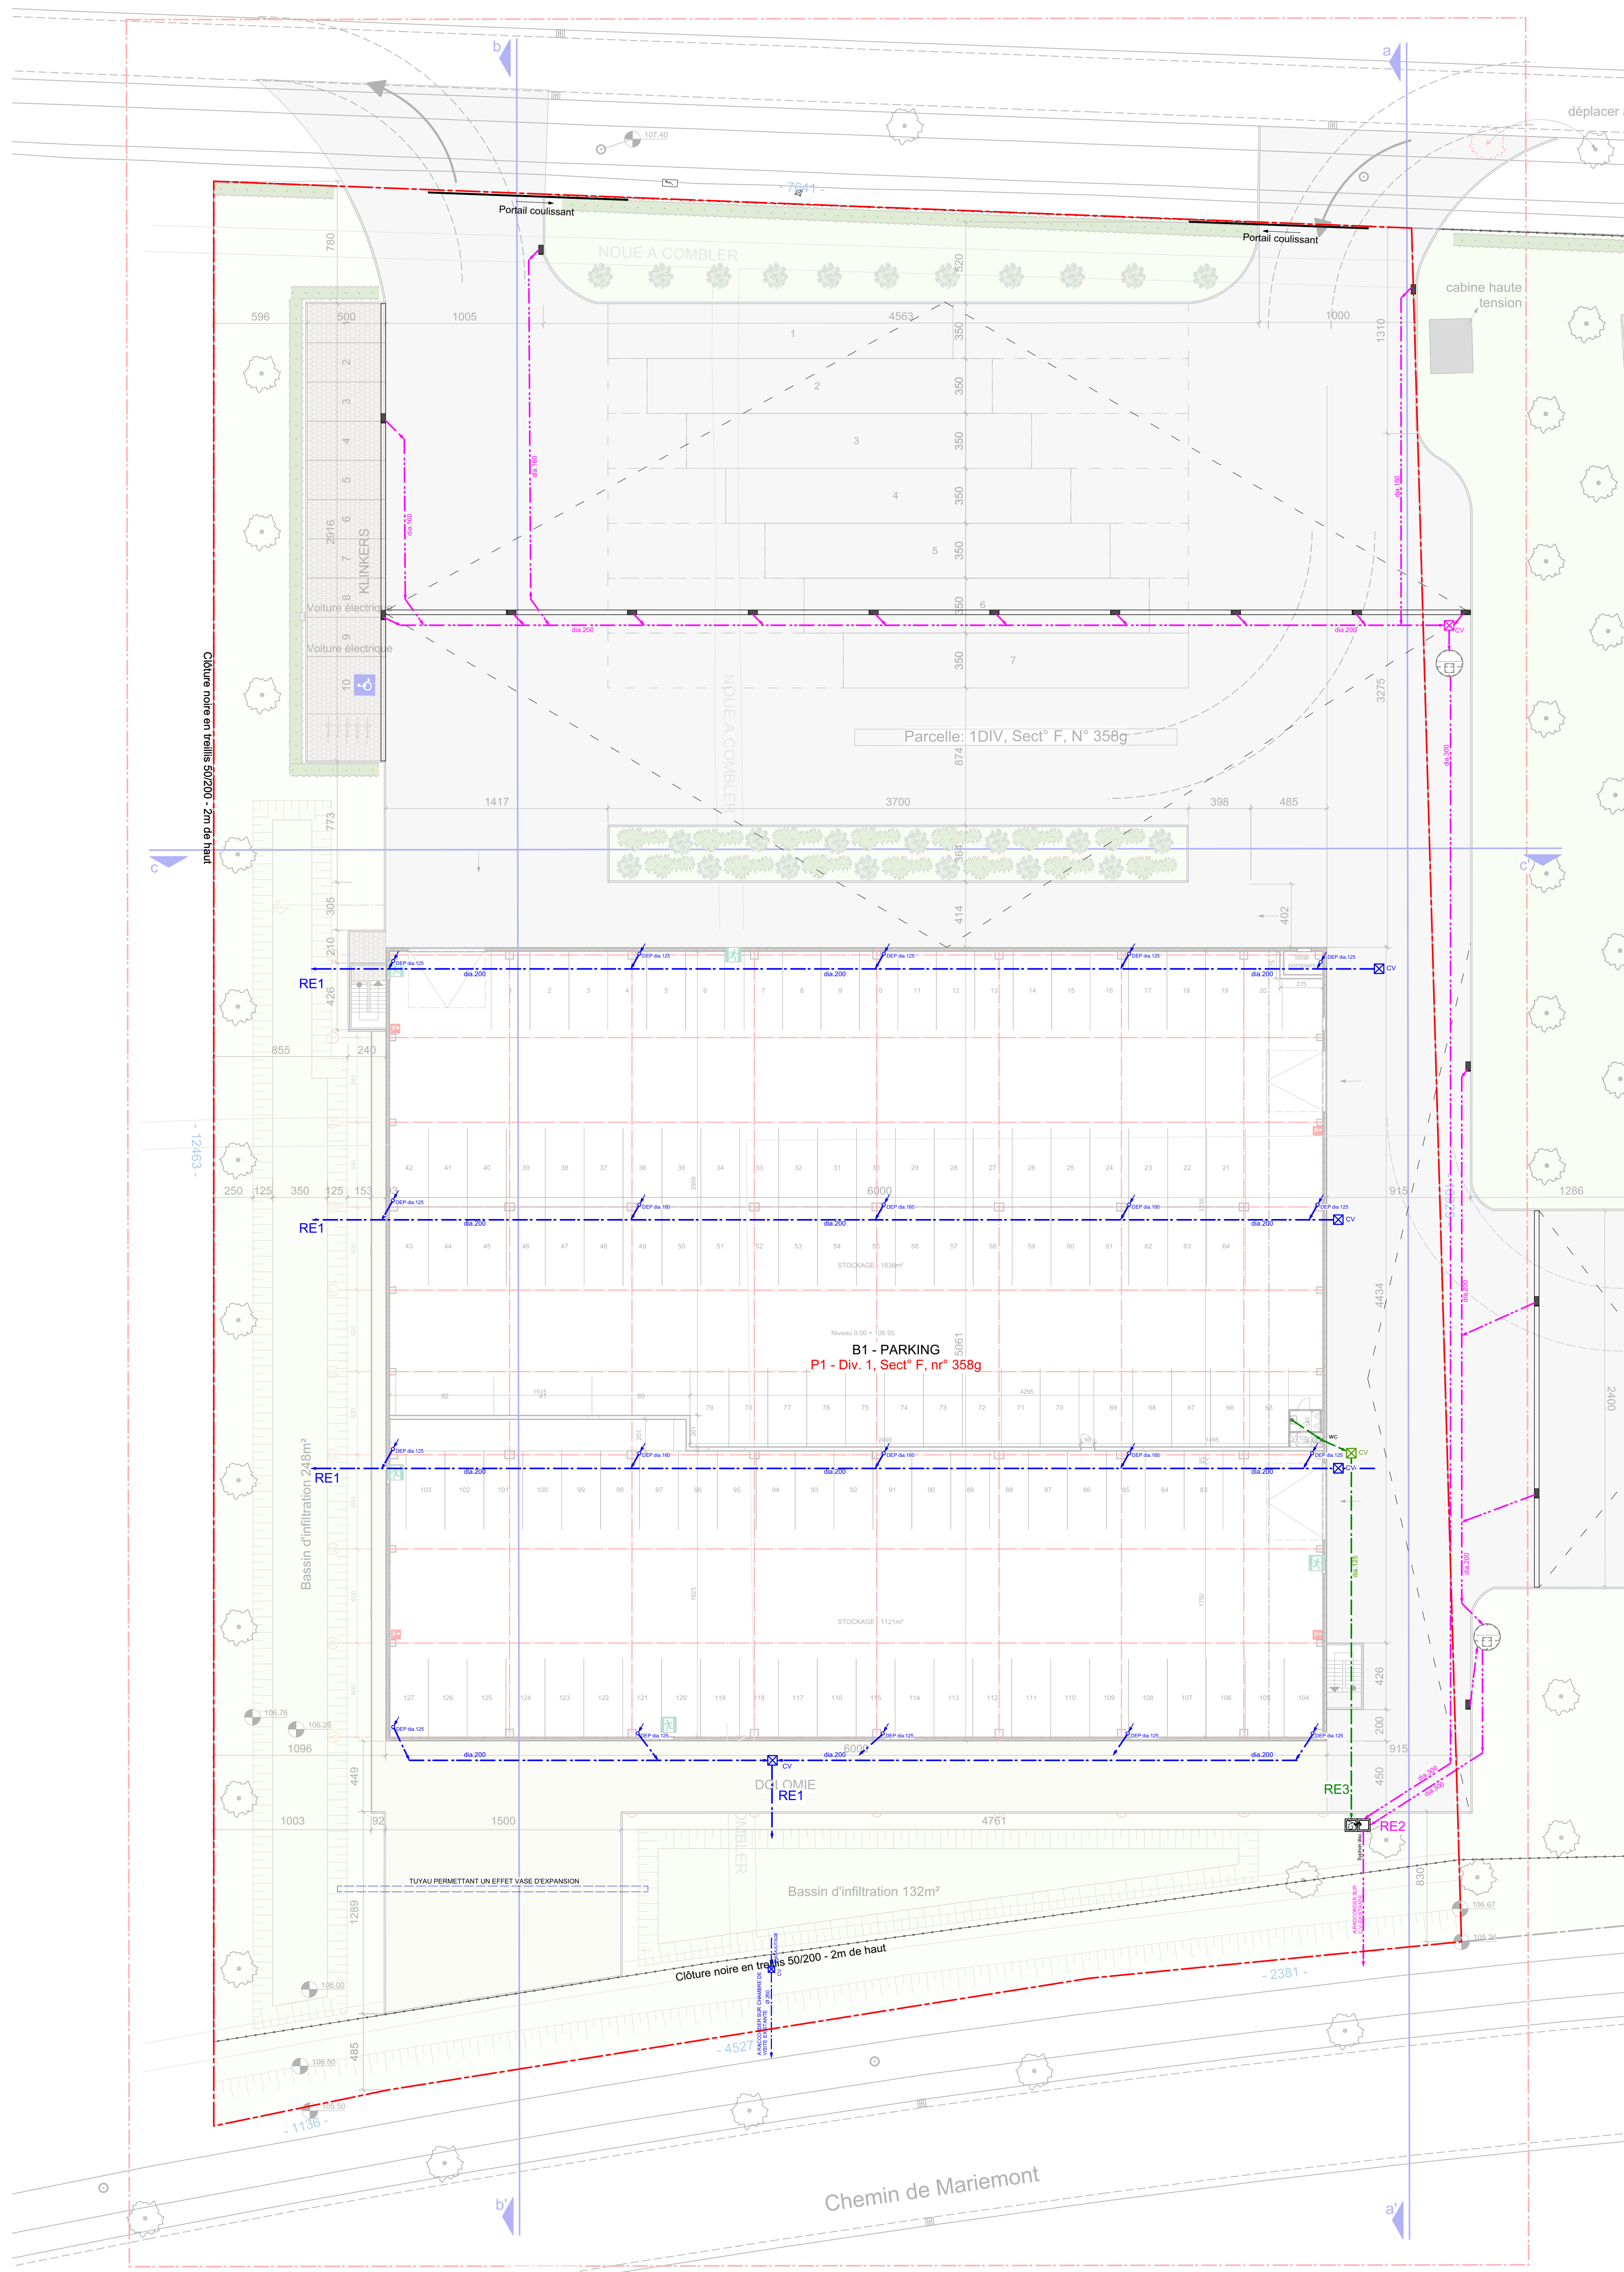

Eaux fécales  
Eaux usées  
Eaux de surfaces + pluviales



<b>PROVINCE DU HAINAUT</b>															
<b>VILLE DE BRAINE-LE-COMPTÉ</b>															
<p>MAITRE D'OUVRAGE : <b>A.M.P. GROUP SA</b> Mr ZONNEDA</p>	<p>ARCHITECTE <b>Atelier Parallele</b> spil / bvba</p>														
<p>Rue Croffles 14 1430 REBECCO</p>															
<p>Avenue Léonard Mommaerts 11, 1140 EVERE TEL. : 02 537 94 67 FAX : 02 537 05 92</p>															
<b>PERMIS D'URBANISME</b>															
<p>PROJET <b>CONSTRUCTION D'UN BATIMENT INDUSTRIEL POUR STOCKAGE DE VEHICULES</b></p>															
<p>Situé Allée de Salmonsart , Zoning Soignies-Braine-Le-Compte, Parc 52 à 7090 Braine-Le-Compte Cadastré 1er DIV, Section F, n°358g</p>															
<table border="1" style="width: 100%; border-collapse: collapse;"> <thead> <tr> <th style="width: 10%;">DATE</th> <th style="width: 90%;">MODIFICATIONS</th> </tr> </thead> <tbody> <tr><td>B</td><td></td></tr> <tr><td>C</td><td></td></tr> <tr><td>D</td><td></td></tr> <tr><td>E</td><td></td></tr> <tr><td>F</td><td></td></tr> <tr><td>G</td><td></td></tr> </tbody> </table>	DATE	MODIFICATIONS	B		C		D		E		F		G		
DATE	MODIFICATIONS														
B															
C															
D															
E															
F															
G															
<p>TITRE PLAN EGOUTTAGE</p>	<p>DATE: 20-05-2020 ECHELLE: 1/200 DOSSIER: ZON 20 NBR de PAGES: 5</p>														
<p>Remarque : Les plans sont interprétés en fonction des documents de l'ingénieur en stabilité et les cotes sont données à titre indicatif et doivent être contrôlées par l'entreprise</p>															
<p>PAGE N°: 4</p>															