


COUPE LONGITUDINALE



COUPE TRANSVERSALE

**LEGENDE PLAN D'IMPLANTATION**

n°87	Num. de police
936A	Num. de parcelle
	Eclairage public
	Sens de la circulation
6	Photo
7.77	niveau

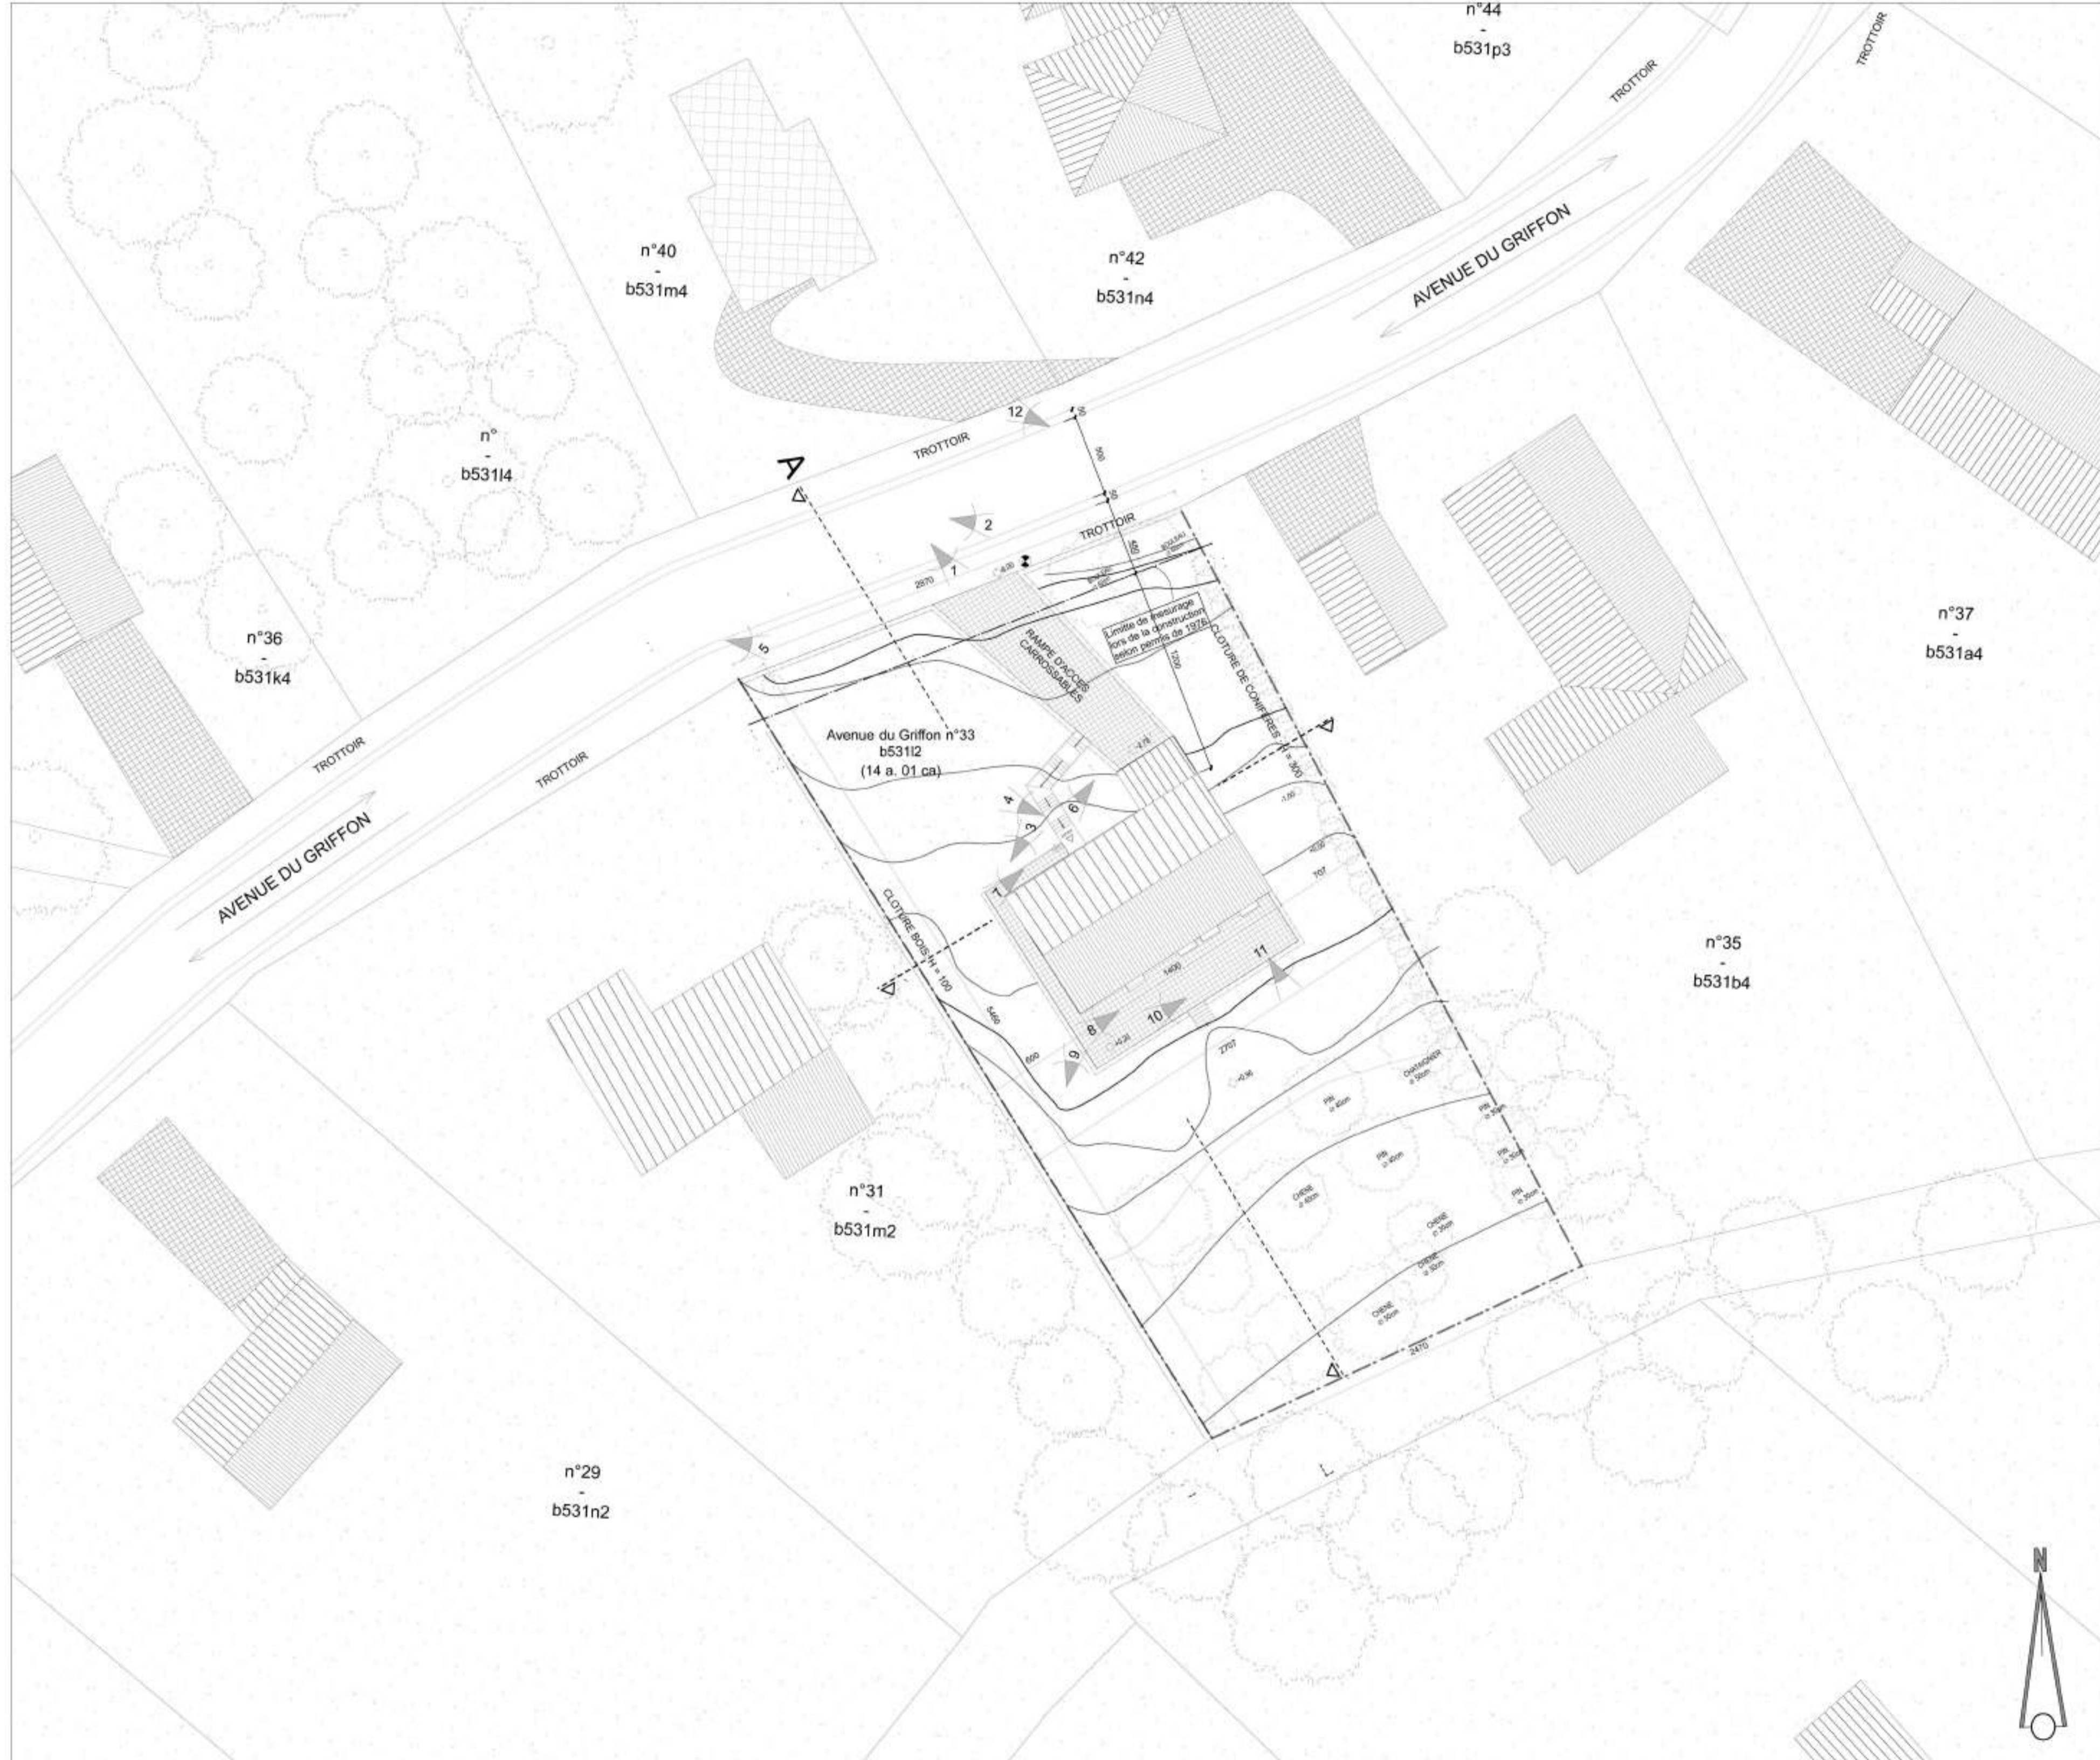

PLAN D'IMPLANTATION  
ech:1/250






PLAN DE SITUATION  
ech:1/1000




PLAN DE SITUATION ech : 1/5000


<p><b>PROJET</b></p> <p>RENOVATION ET EXTENSION D'UNE VILLA</p>	<p><b>DEMANDE DE PERMIS D'URBANISME</b></p>	<p><b>SITUATION</b></p> <p>AVENUE DU GRIFFON 33 Lotissement du Bois de la Houssière HENNUYERES 7090 (BRAINE-LE-COMPTÉ) PROVINCE DU HAINAUT</p>
<p><b>MAITRE DE L'OUVRAGE</b></p> <p>DENELIMMO srl M. Henkens Denis : gérant</p>	<p><b>CONCERNE</b></p> <p>1/6 SITUATION EXISTANTE</p>	<p><b>ARCHITECTE</b></p> <p>Kyriakos PHOTIADIS</p>
<p>Bvd de l'abbatoir n°25 Bruxelles 1000</p> <p>Gsm : 0479 20 54 69 denelimmo@hotmail.be</p>	<p>- LOCALISATION - SITUATION - IMPLANTATION</p> <p>PLAN COUPE TERRAIN LONGITUDINALE COUPE TERRAIN TRANSVERSALE</p>	<p>Rue de la Victoire 70 Bruxelles 1060 Tel : 02 537 28 39 Gsm : 0473 72 90 70 krk.photiadis@gmail.com</p>
<p><b>ECHELLE</b></p> <p>1/50</p>	<p><b>REMARQUES - MODIFICATIONS</b></p> <p>20/01/21 : précisions et cotations du recul de la construction.</p>	<p><b>DATE</b></p> <p>21/12/2020</p>
<p><b>CADASTRE</b></p> <p>D'3 S°B nr.531 L2</p>		<p><b>DOSSIER</b></p> <p>15-2020</p>

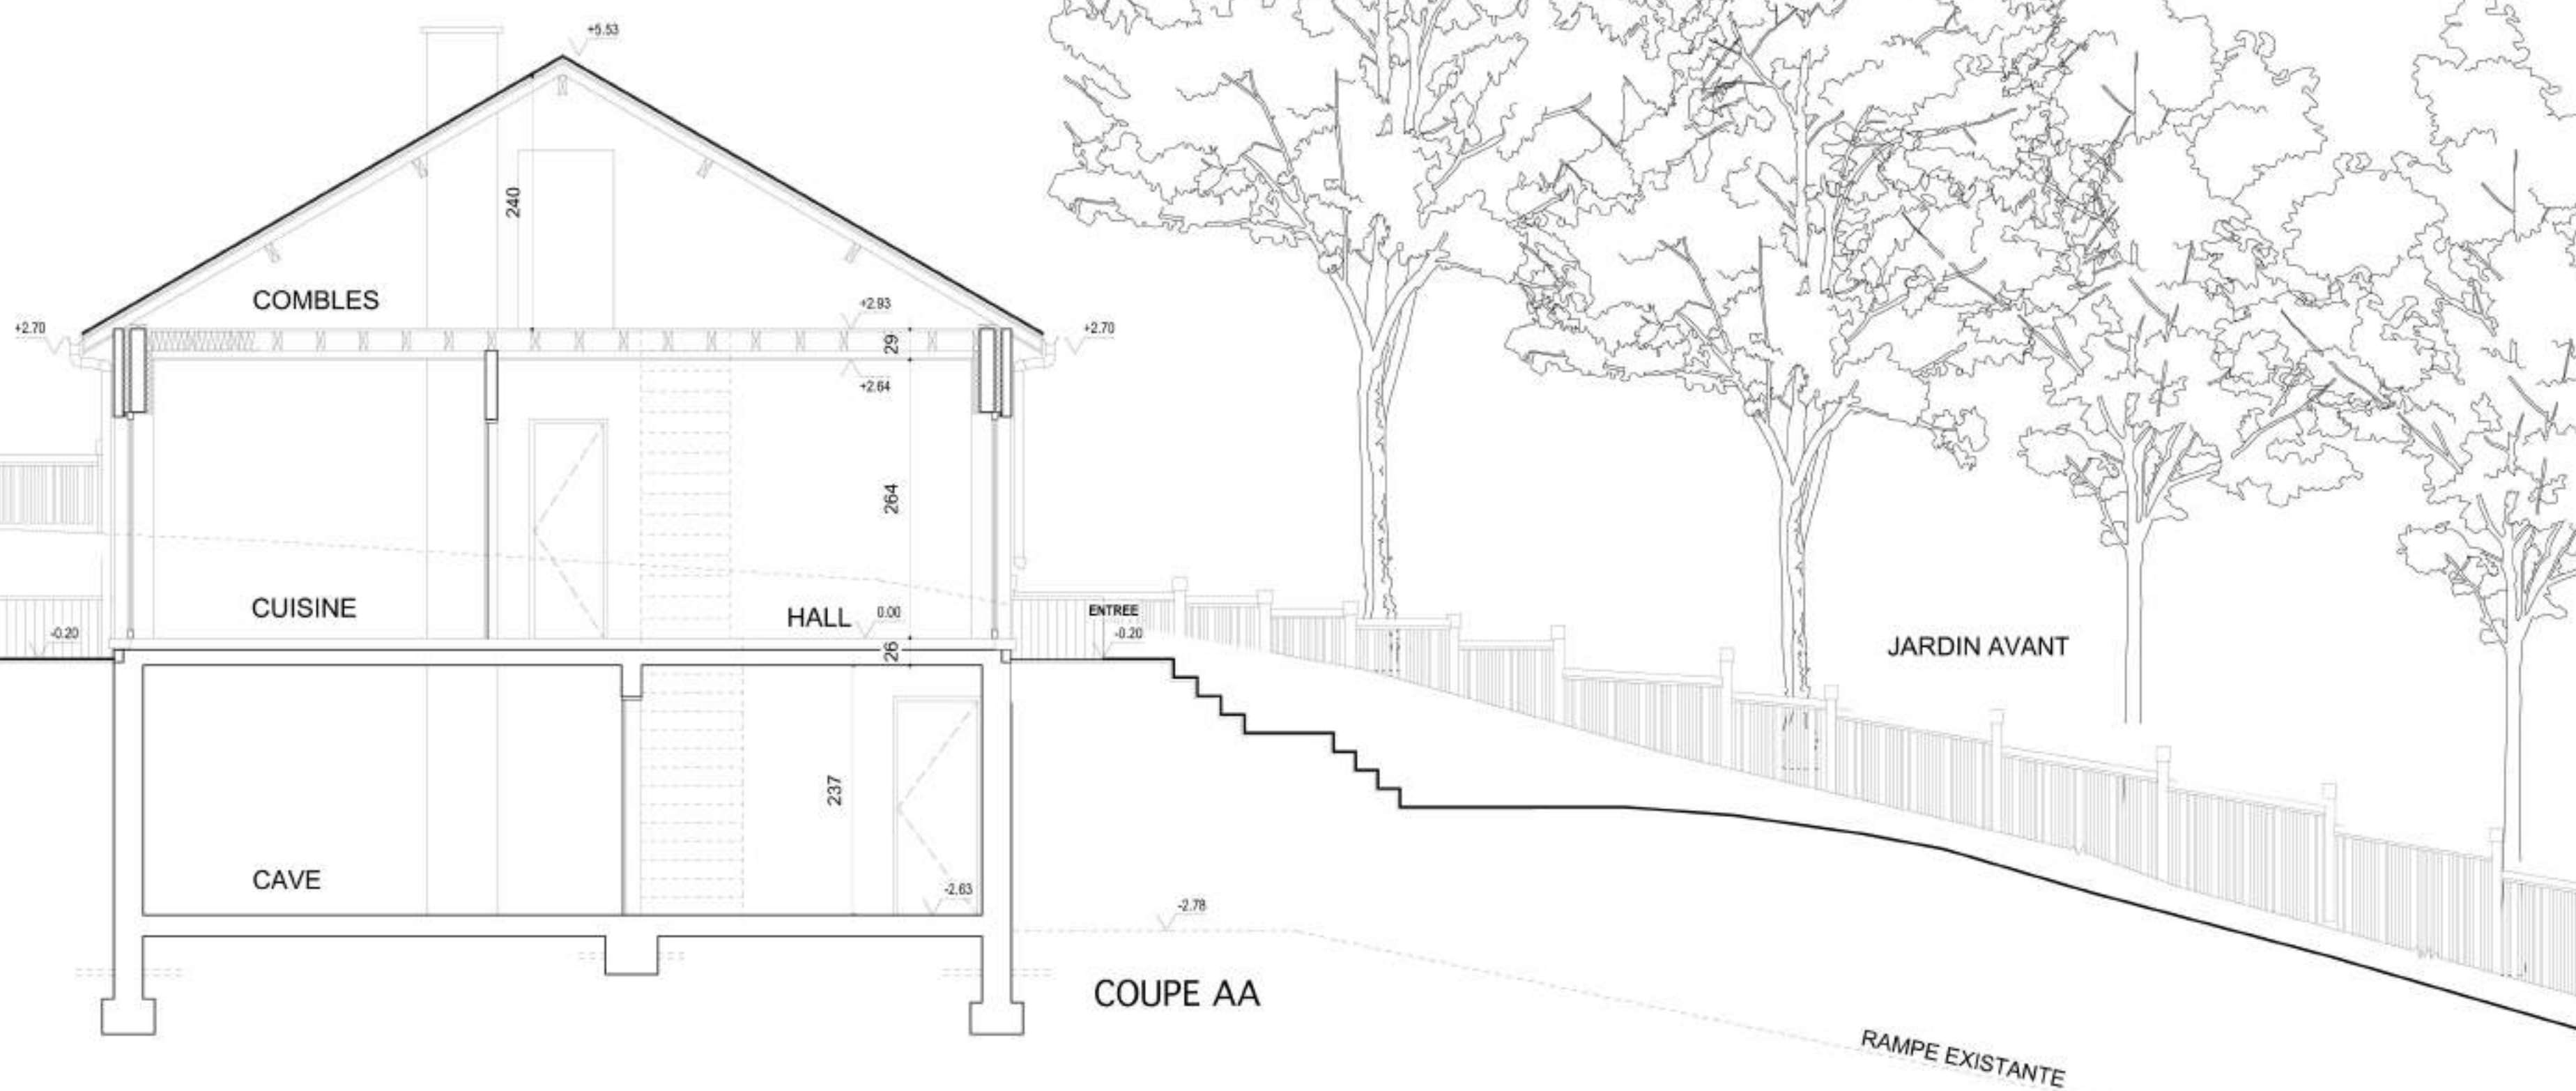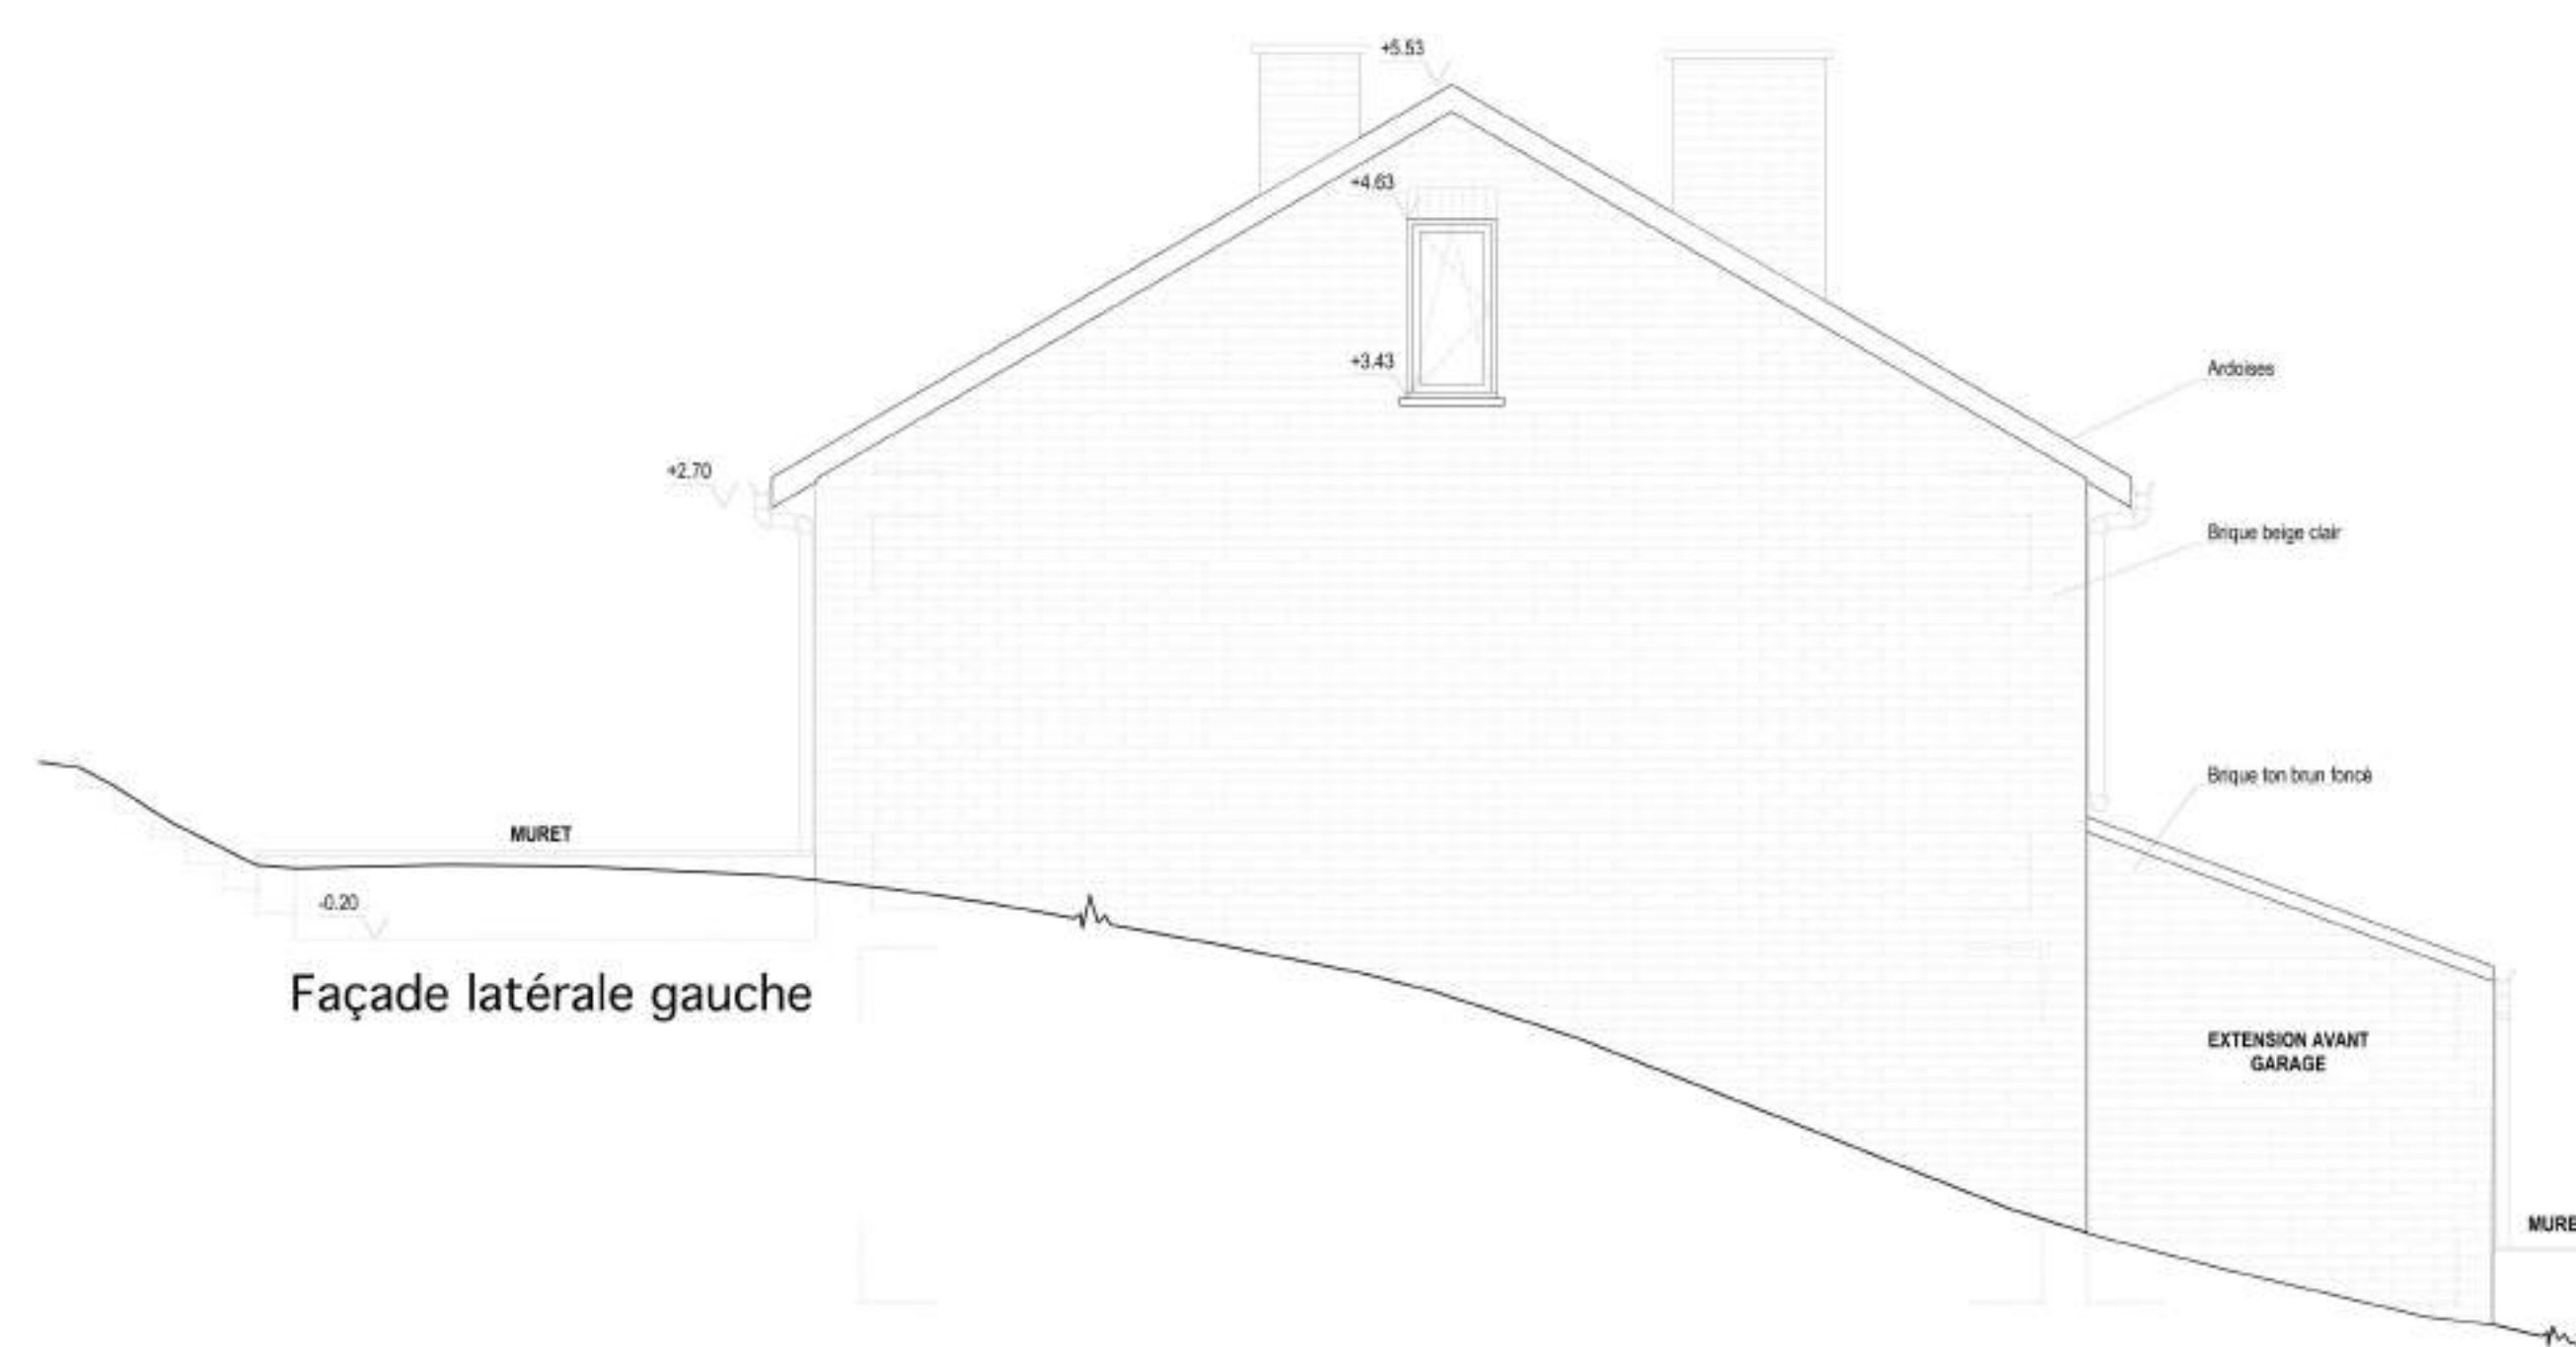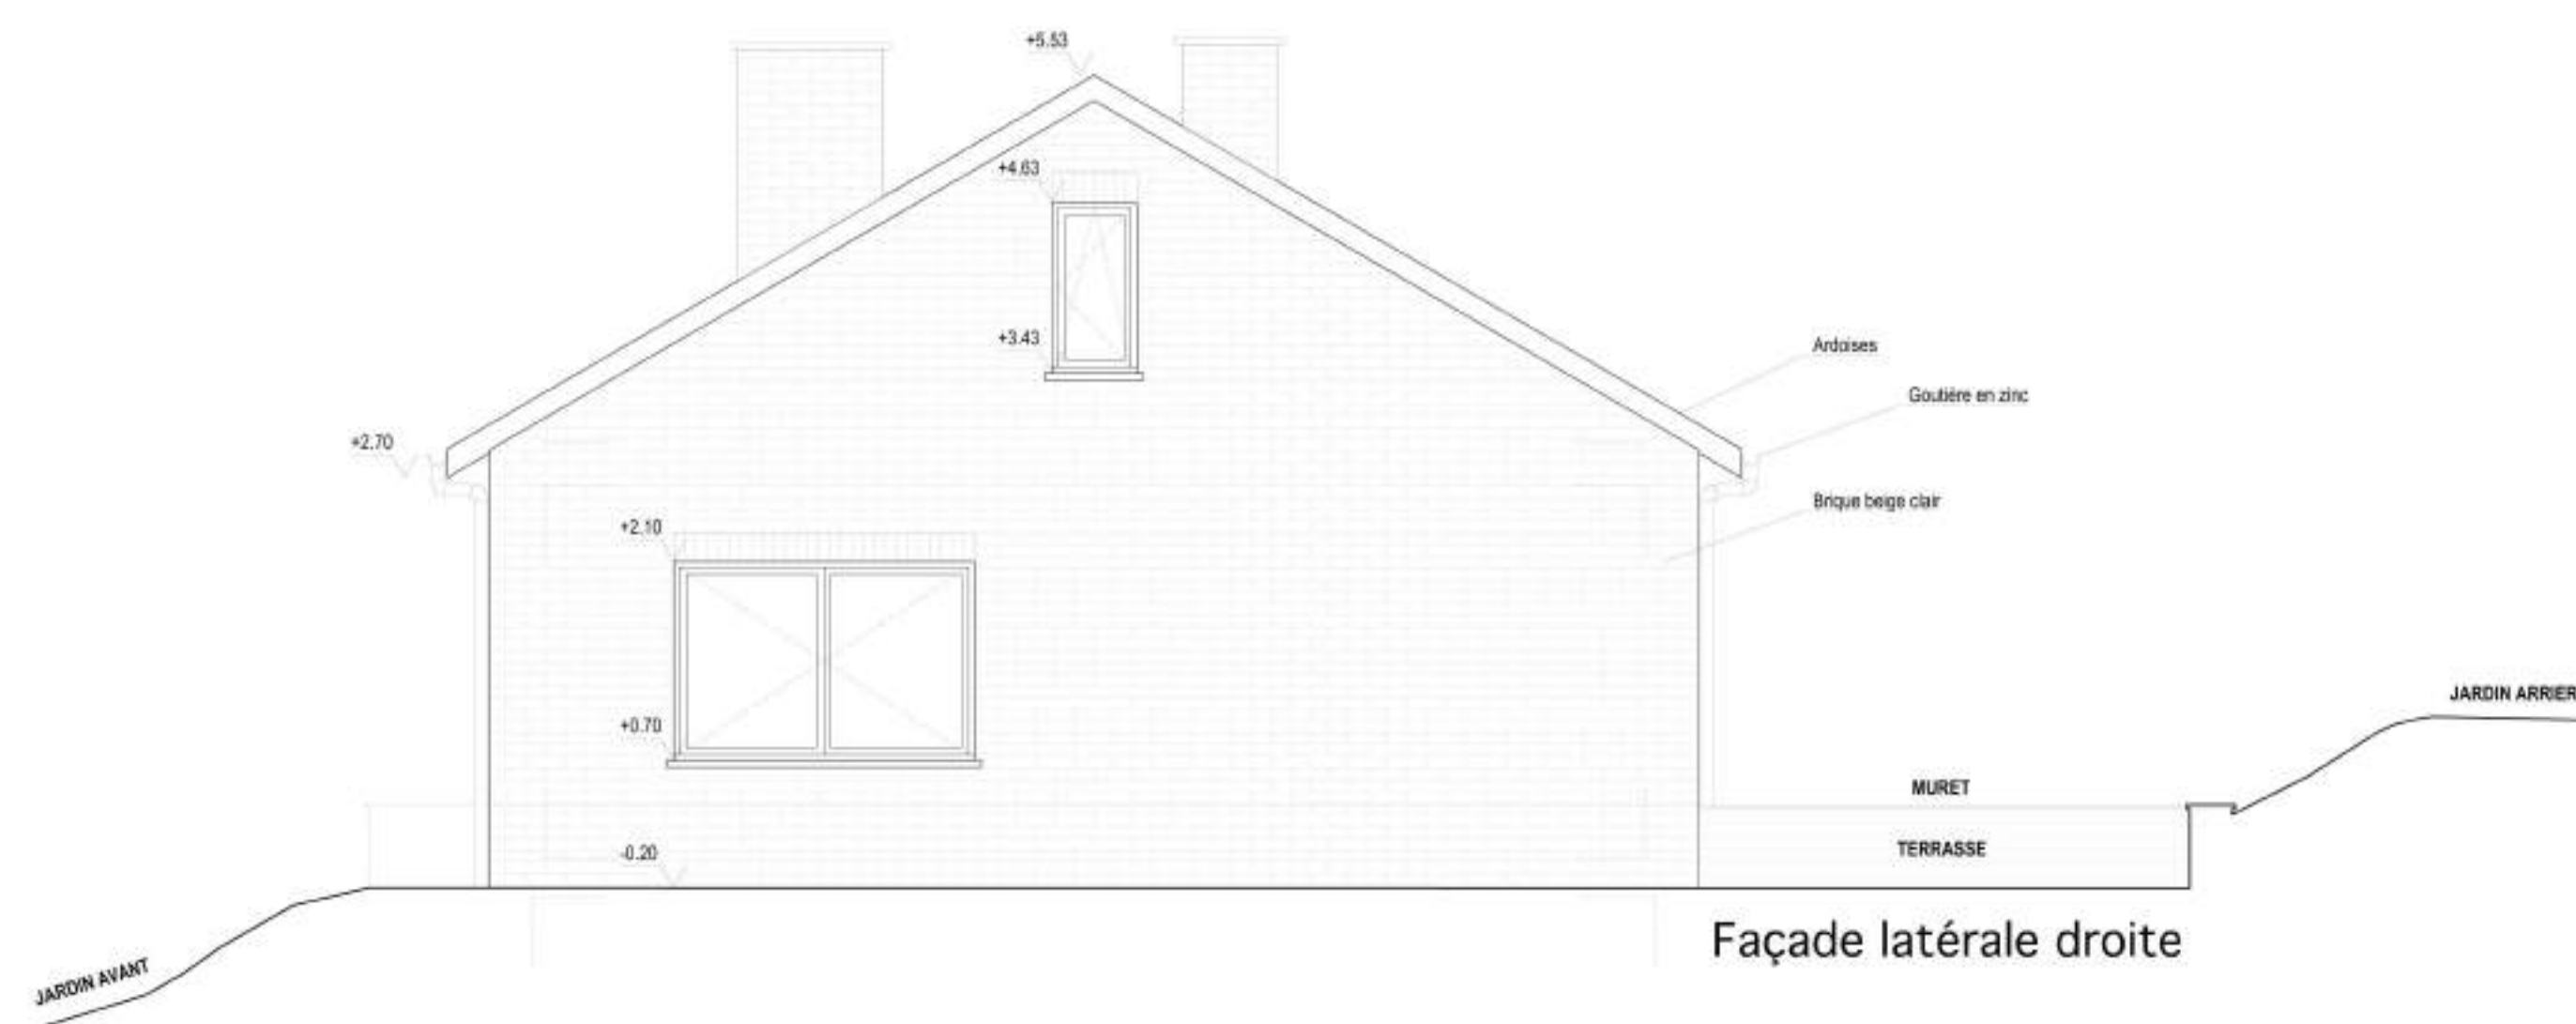


<b>PROJET</b> RENOVATION ET EXTENSION D'UNE VILLA	<b>DEMANDE DE PERMIS D'URBANISME</b>	<b>SITUATION</b> AVENUE DU GRIFFON 33 Lotissement du Bois de la Houssière HENNUYERES 7090 (BRAINE-LE-COMPTÉ) PROVINCE DU HAINAUT
<b>MAITRE DE L'OUVRAGE</b> DENELIMMO srl M. Henskens Denis : gérant	<b>CONCERNE</b> 3/6 SITUATION EXISTANTE	<b>ARCHITECTE</b> Kyriakos PHOTIADIS
Bvd de Fabattoir n°25 Bruxelles 1000 Gsm : 0479 20 54 69 denelimmo@hotmail.be	- FACADES - COUPE	Rue de la Victoire 70 Bruxelles 1060 Tel : 02 537 28 39 Gsm : 0473 72 90 70 k.k.photiadis@gmail.com
<b>ECHELLE</b> 1/50	<b>REMARQUES - MODIFICATIONS</b>	<b>DATE</b> 21/12/2020
<b>CADASTRE</b> D'3 S'B nr.531 L2		<b>DOSSIER</b> 15-2020

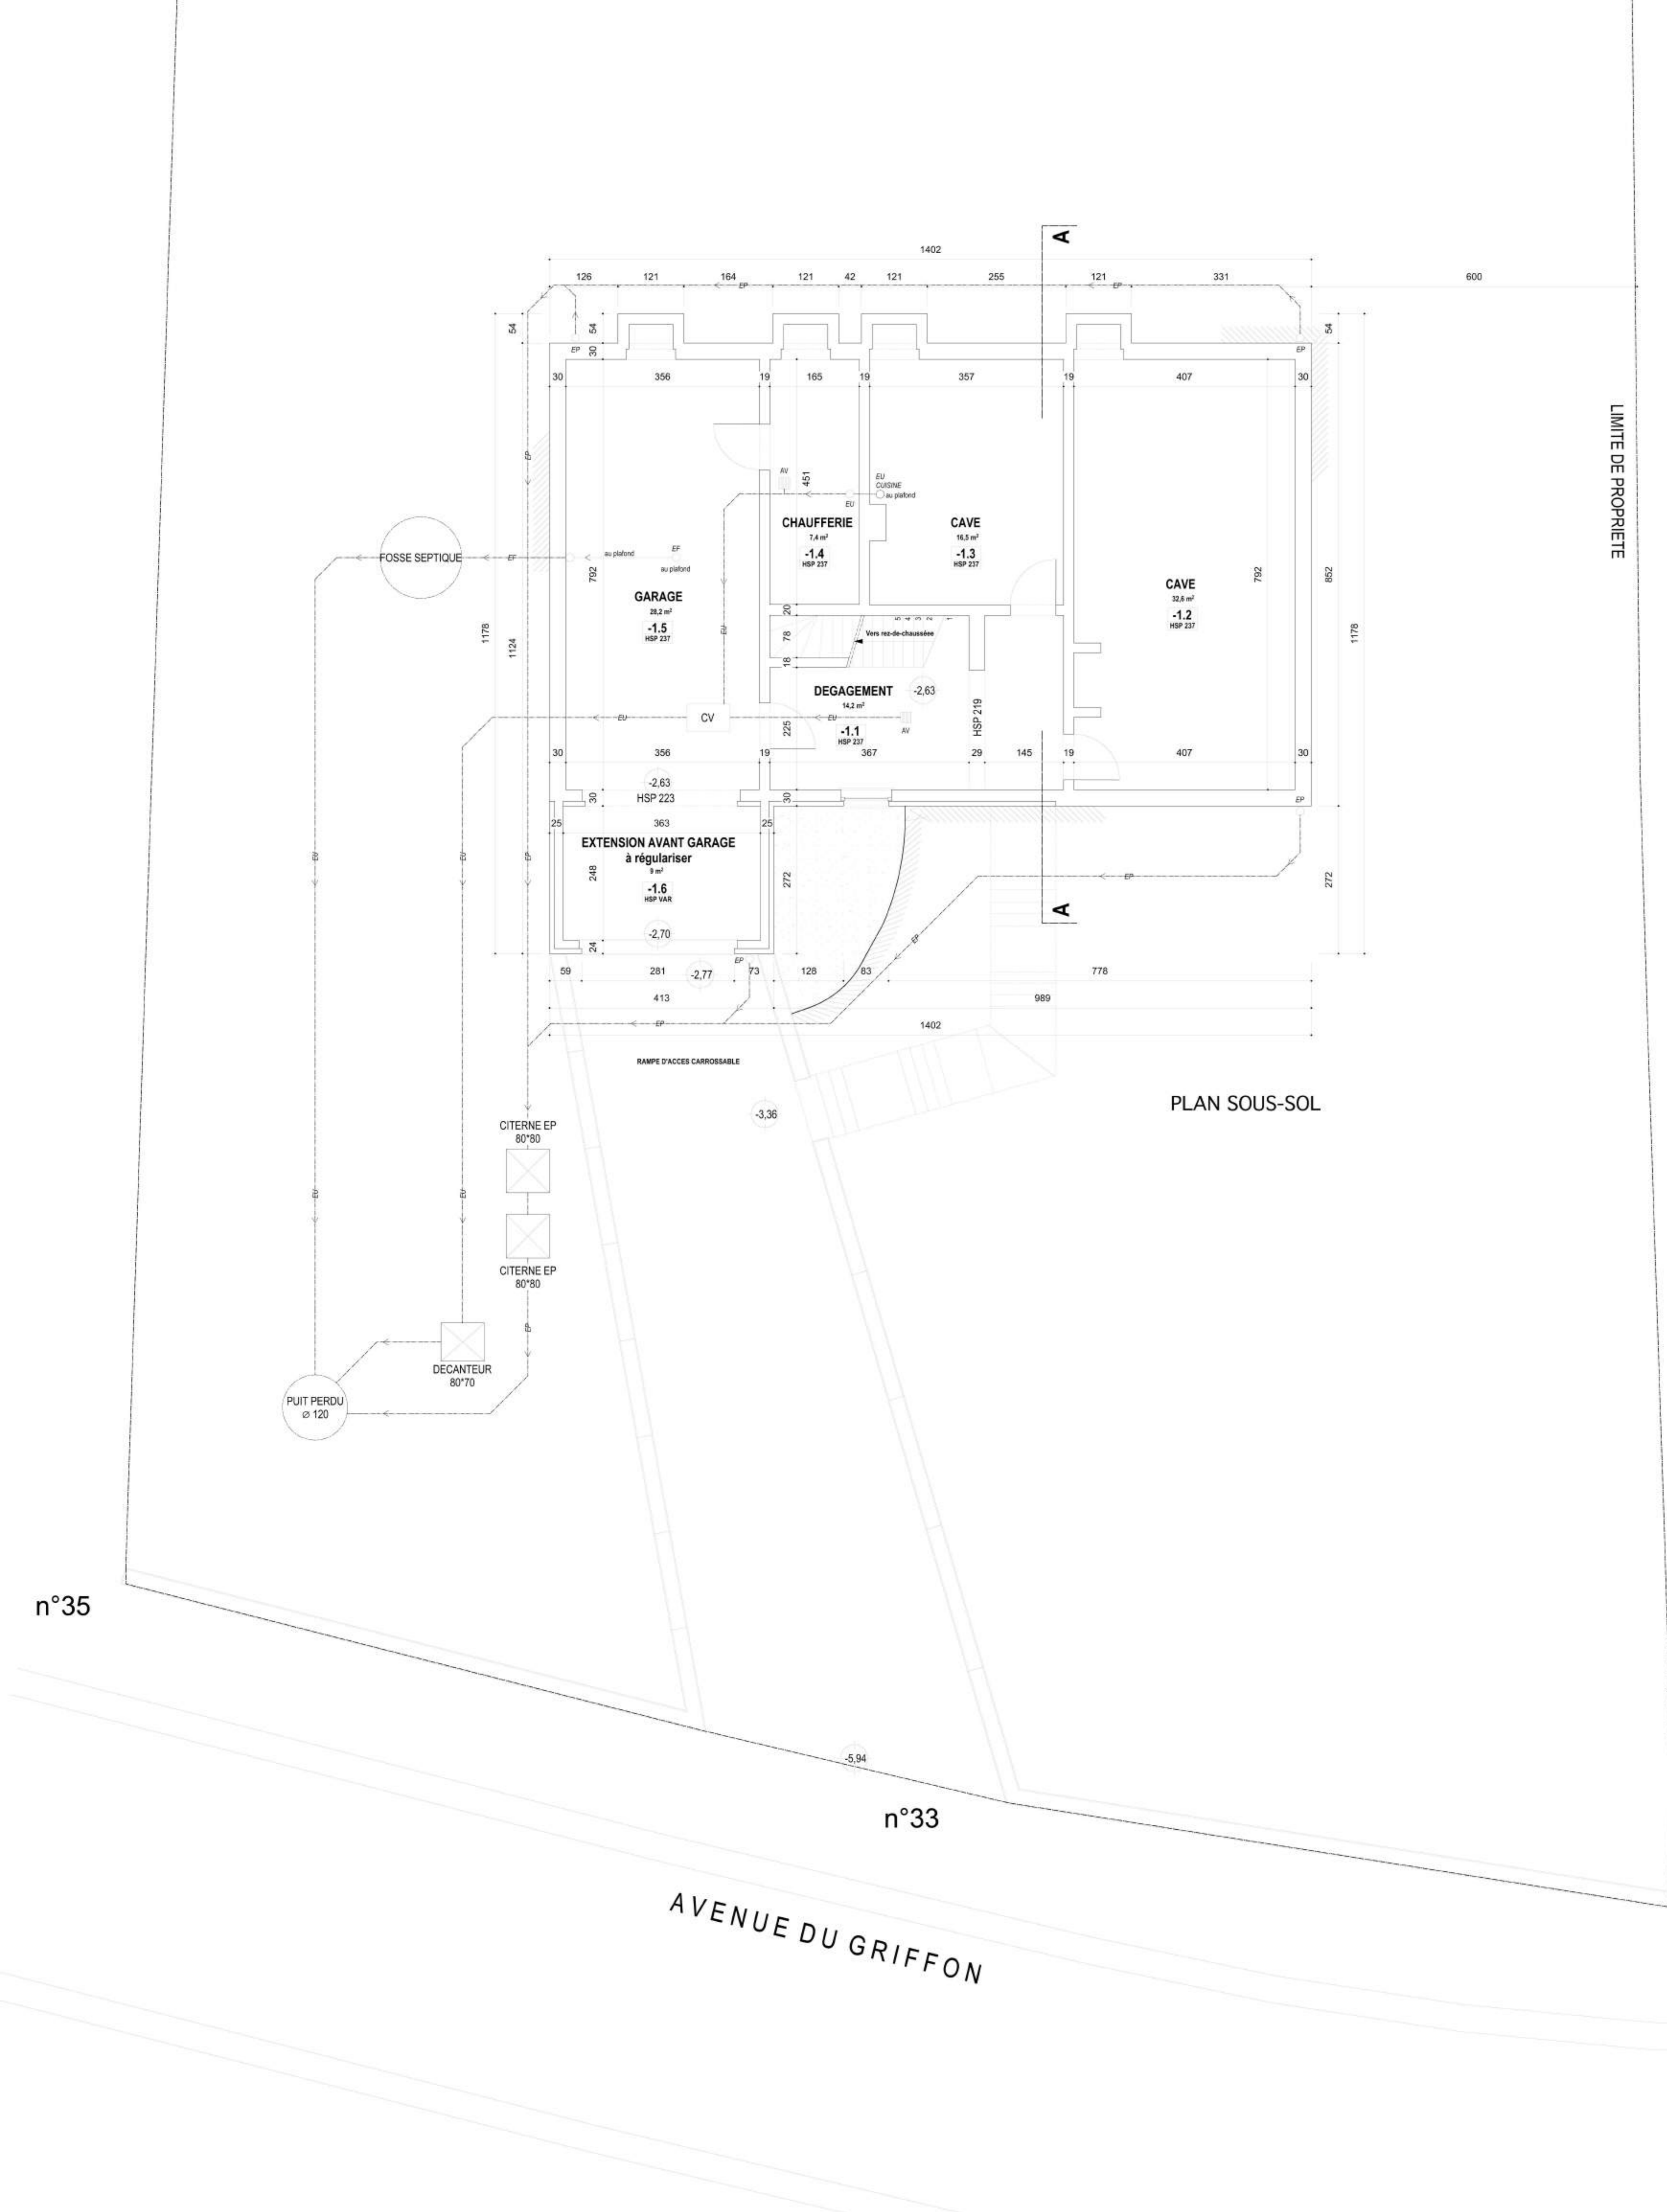

PLAN SOUS-SOL

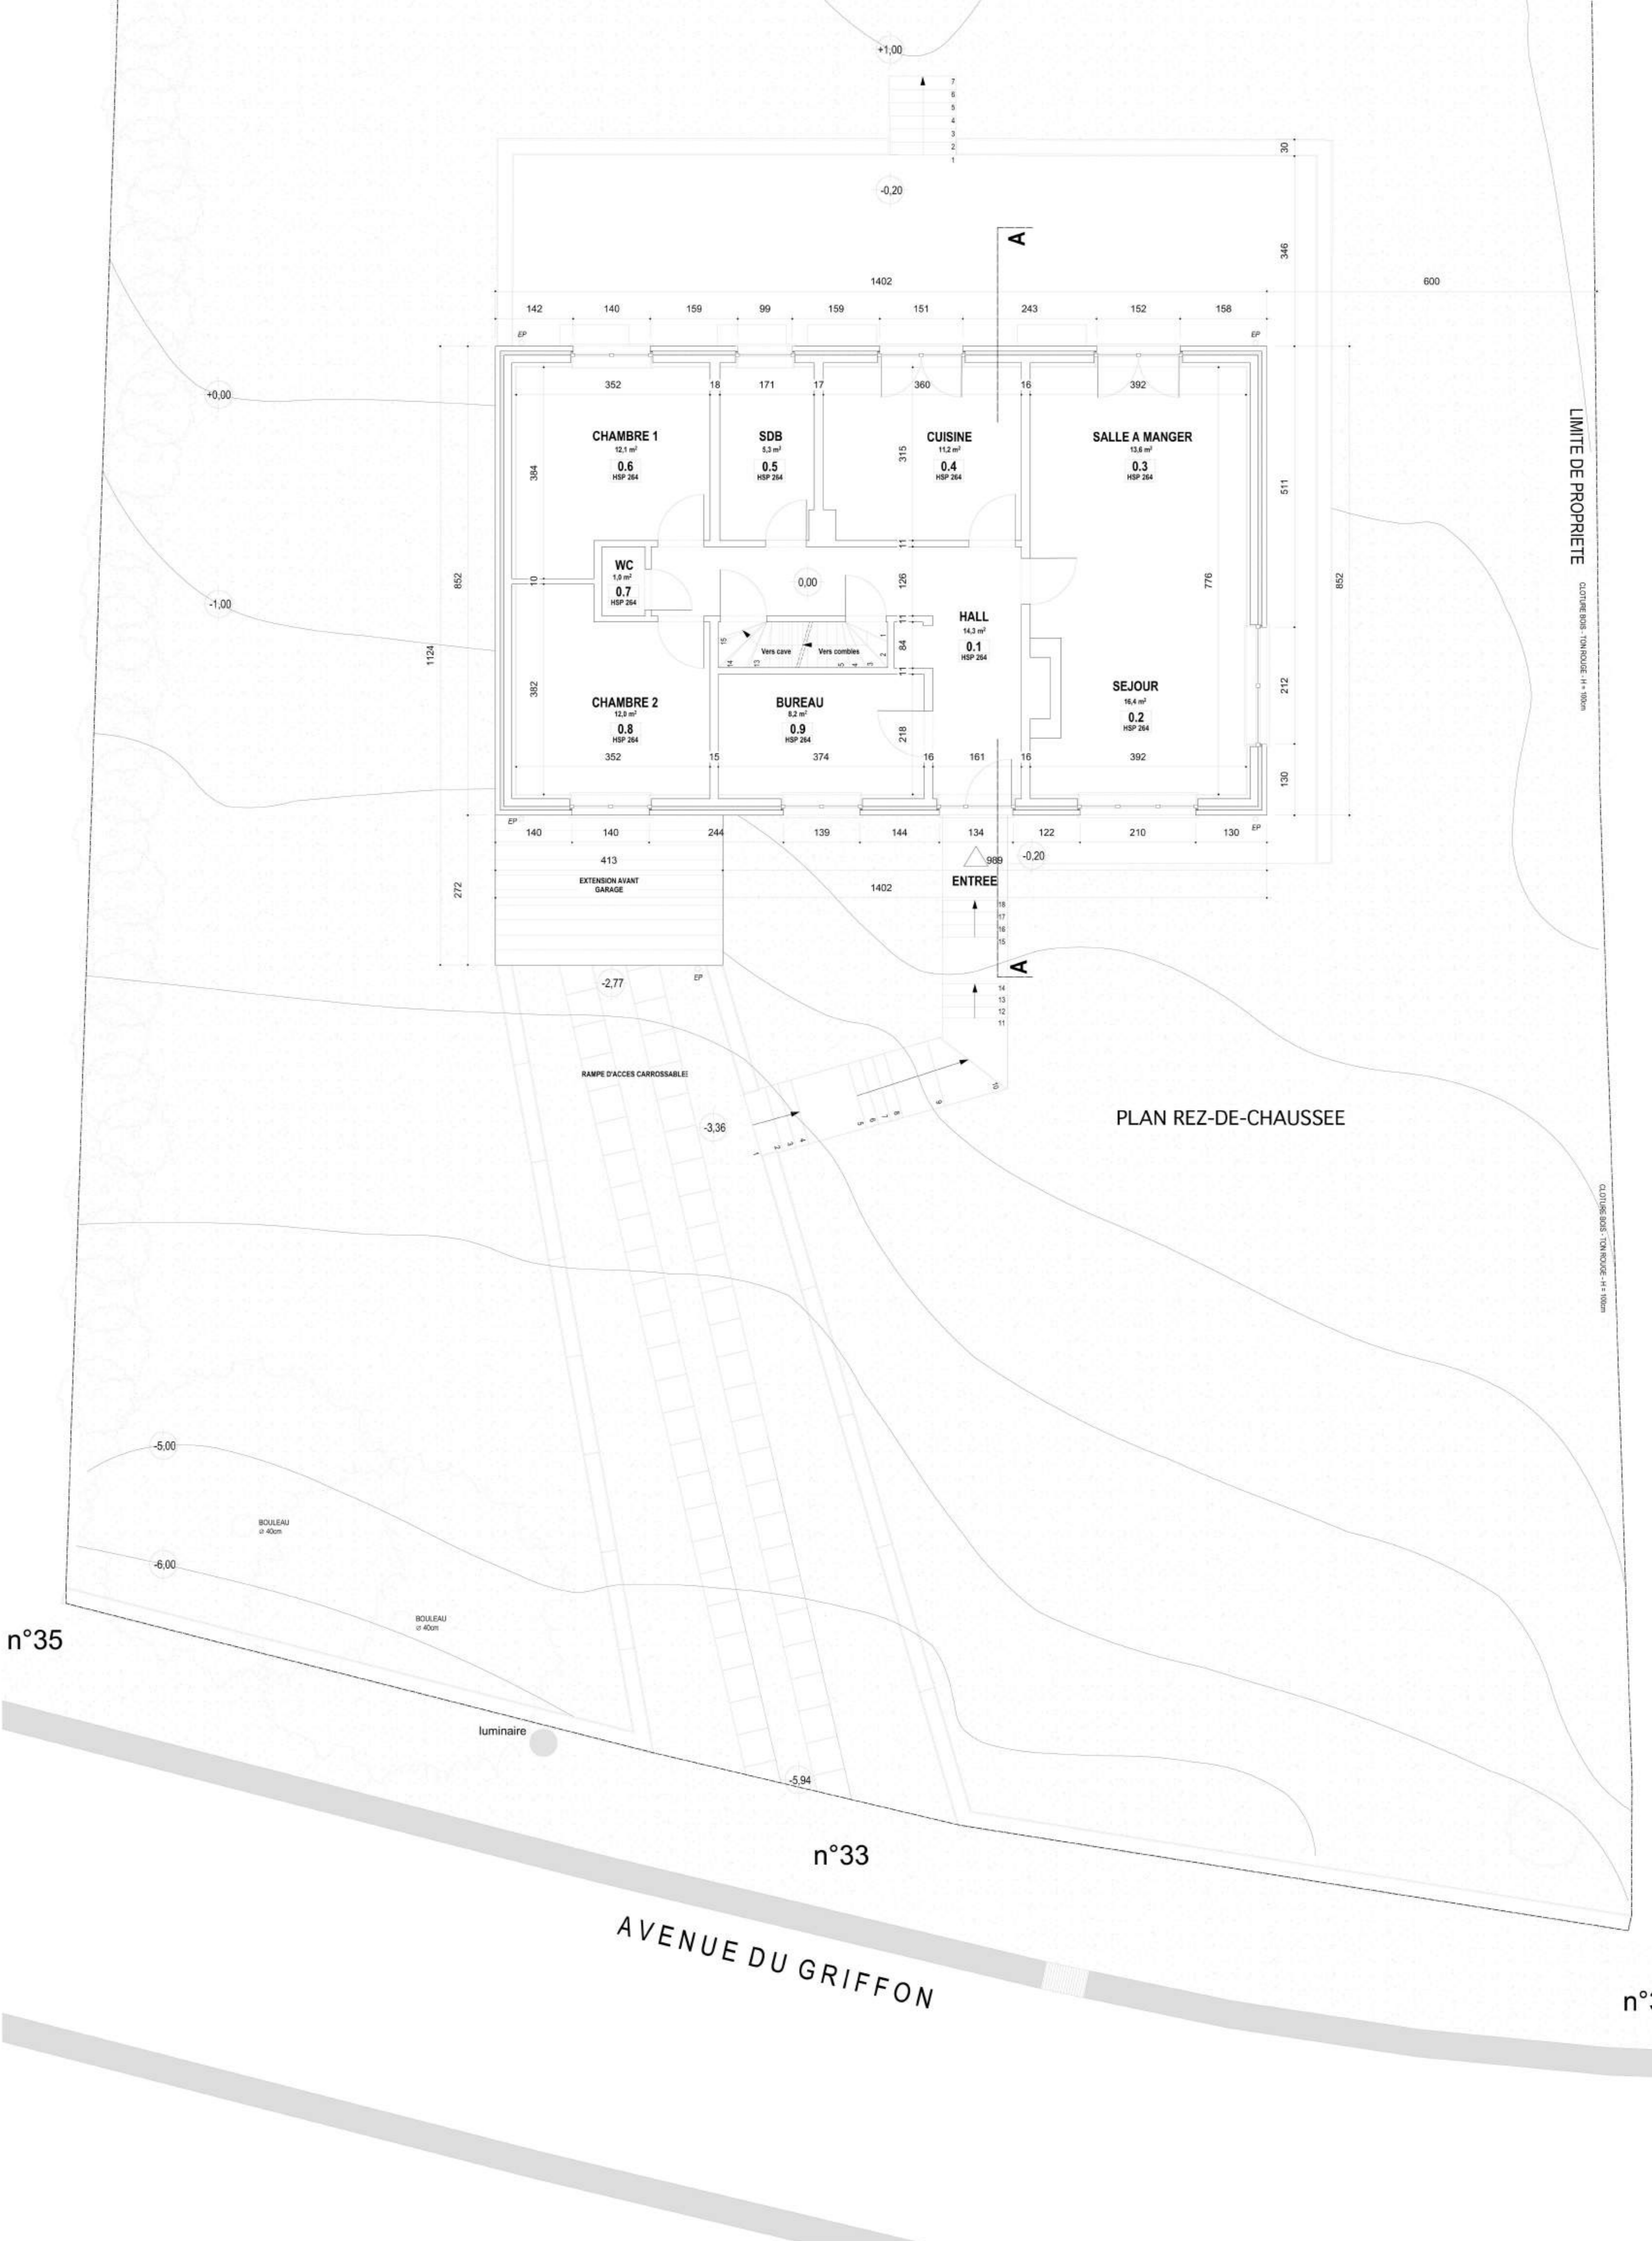

PLAN REZ-DE-CHAUSSEE

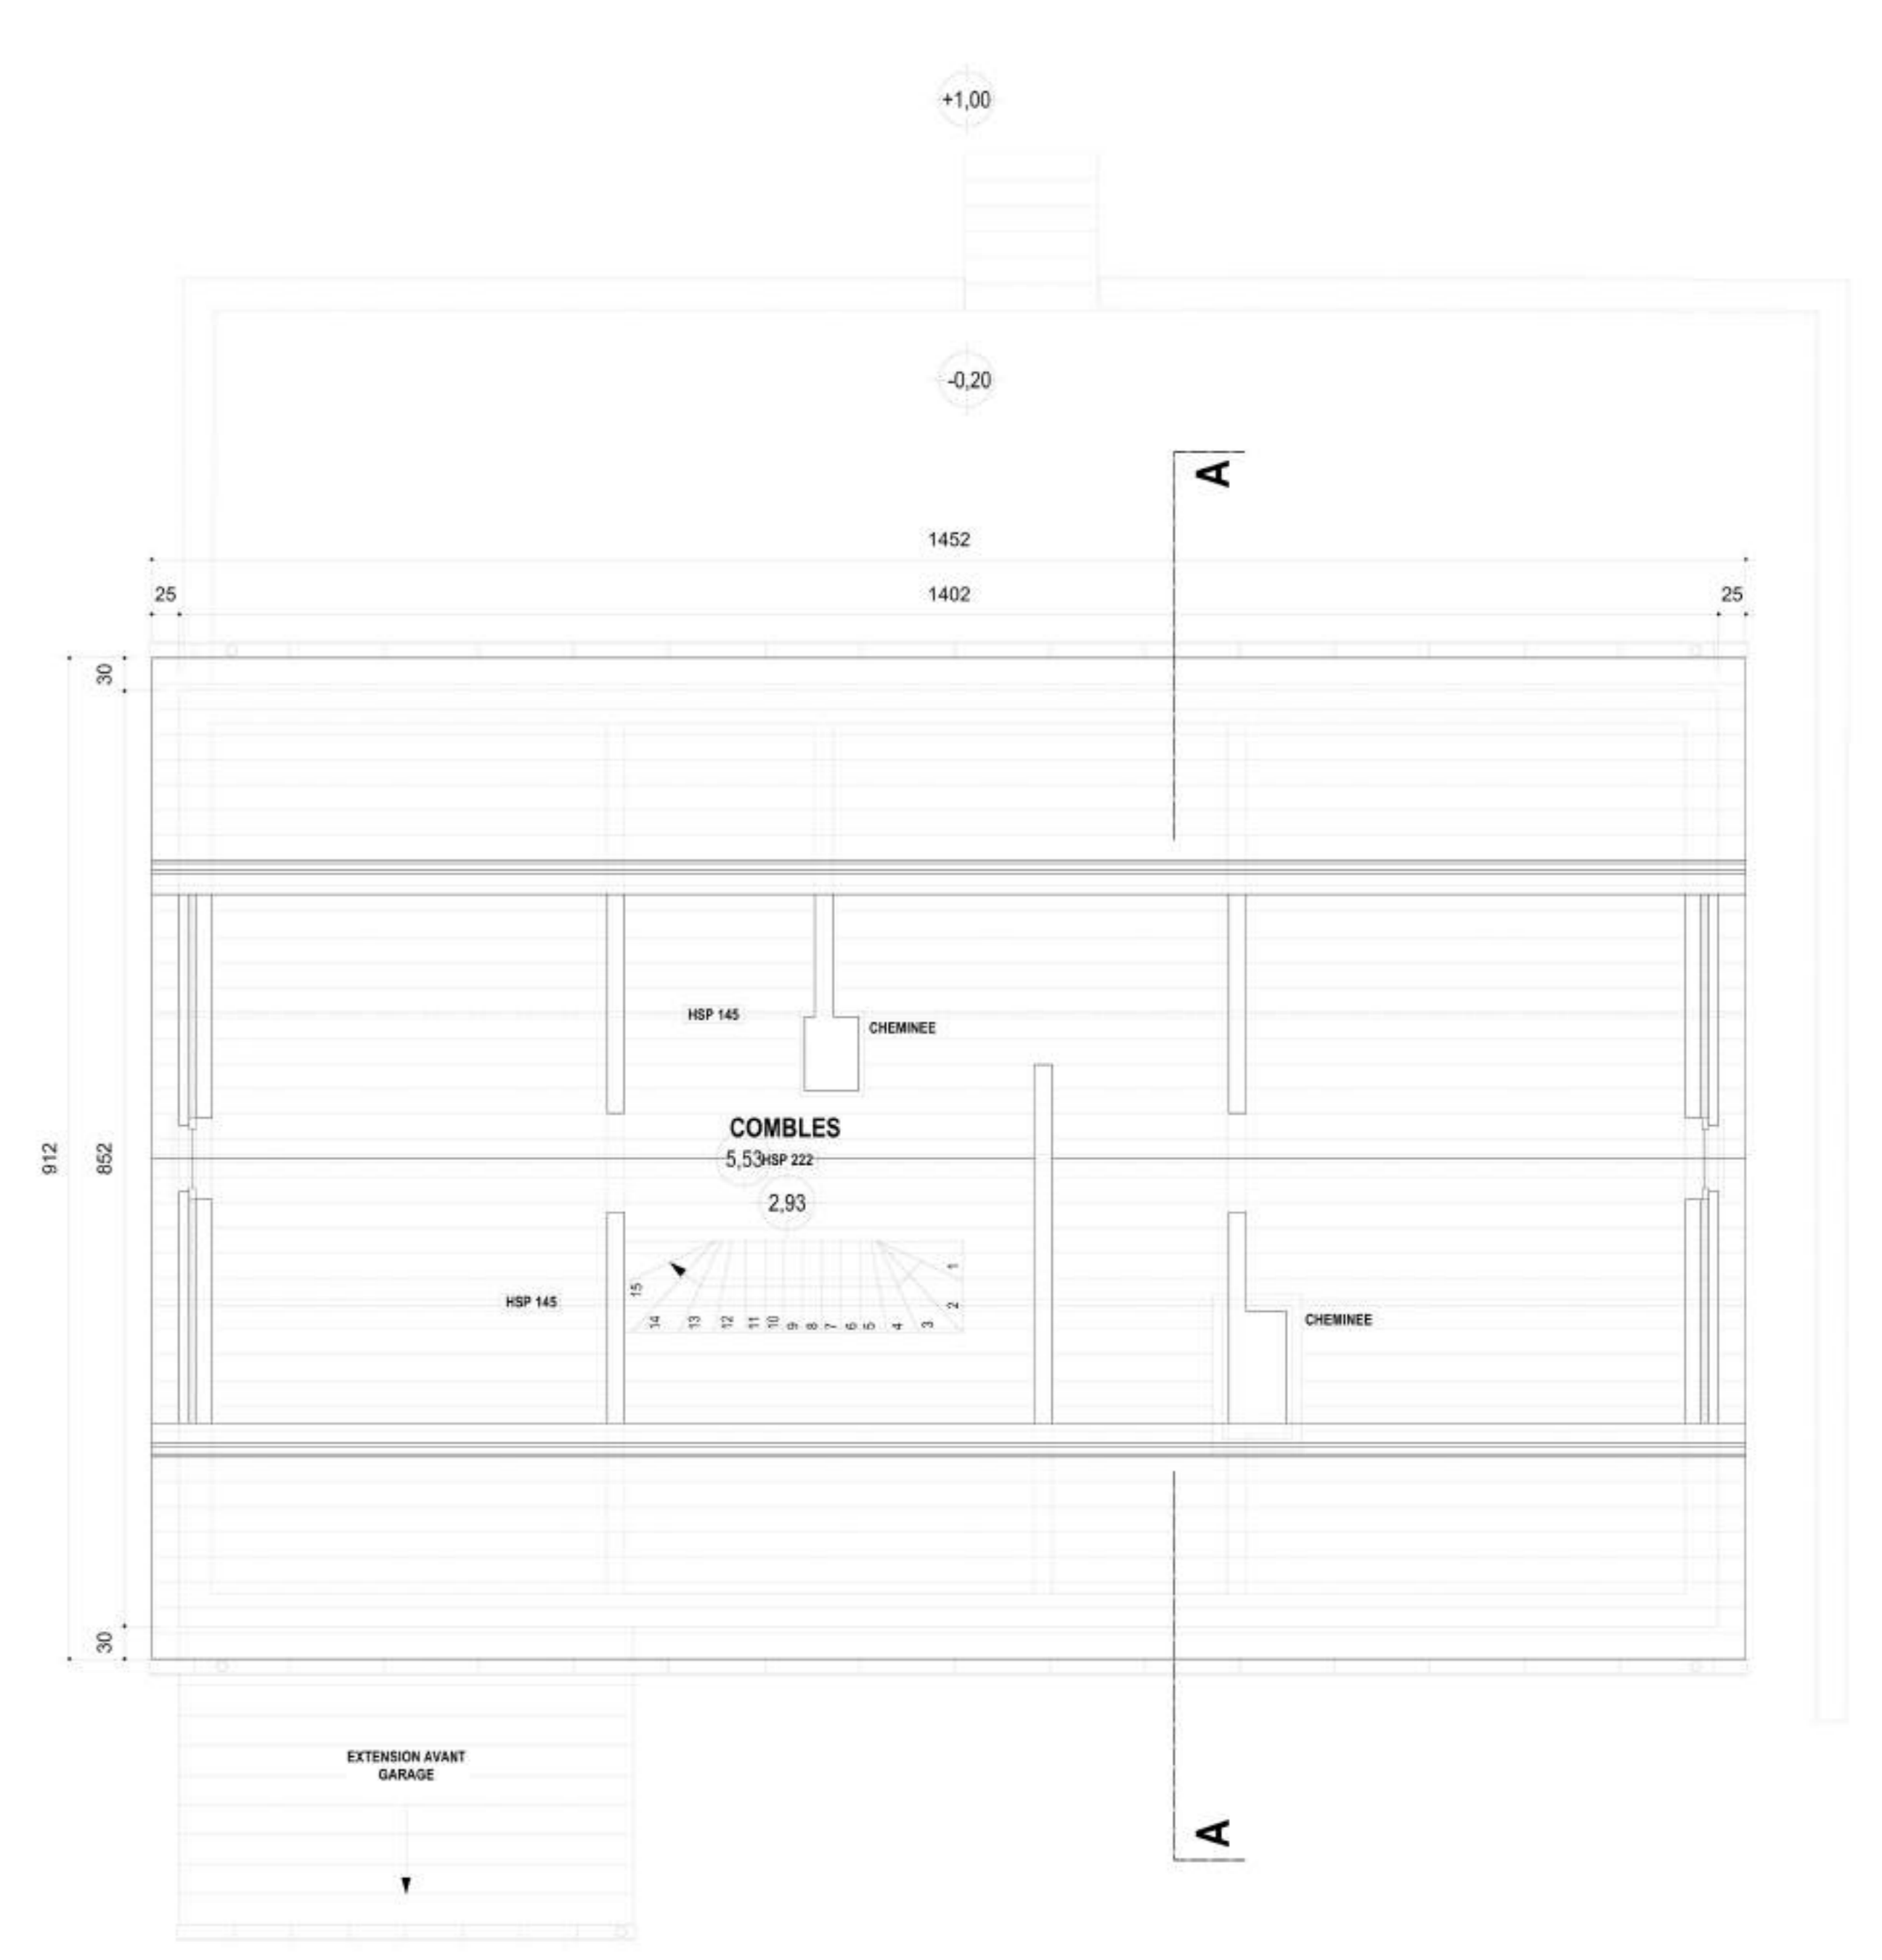

PLAN DE TOITURE



<b>PROJET</b> RENOVATION ET EXTENSION D'UNE VILLA	<b>DEMANDE DE PERMIS D'URBANISME</b>	<b>SITUATION</b> AVENUE DU GRIFFON 33 Lotissement du Bois de la Houssière HENNUYERES 7090 (BRANLE-LE-COMPTES) PROVINCE DU HAINAUT
<b>MAITRE DE L'OUVRAGE</b> DENELIMMO srl M. Henkens Denis - gérant	<b>CONCERNE</b> 2/6 SITUATION EXISTANTE	<b>ARCHITECTE</b> Kyriakos PHOTIADIS
Bvd de la Victoire n°25 Bruxelles 1000 Gsm : 0479 20 54 69 denelimo@hotmail.be	- PLANS	Rue de la Victoire 70 Bruxelles 1000 Tel : 02 537 28 39 Gsm : 0473 72 90 70 kik.photiadis@gmail.com
<b>ECHELLE</b> 1/50	<b>REMARQUES - MODIFICATIONS</b>	<b>DATE</b> 21/12/2020
<b>CADASTRE</b> D'3 S'B n° 531 L2		<b>DOSSIER</b> 15-2020