


COUPE L LONGITUDINALE
ech:1/250




COUPE T TRANSVERSALE
ech:1/250

LEGENDE PLAN D'IMPLANTATION	
n°87	Num. de police
936A	Num. de parcelle
	Eclairage public
	Sens de la circulation
6	Photo
7.77	niveau

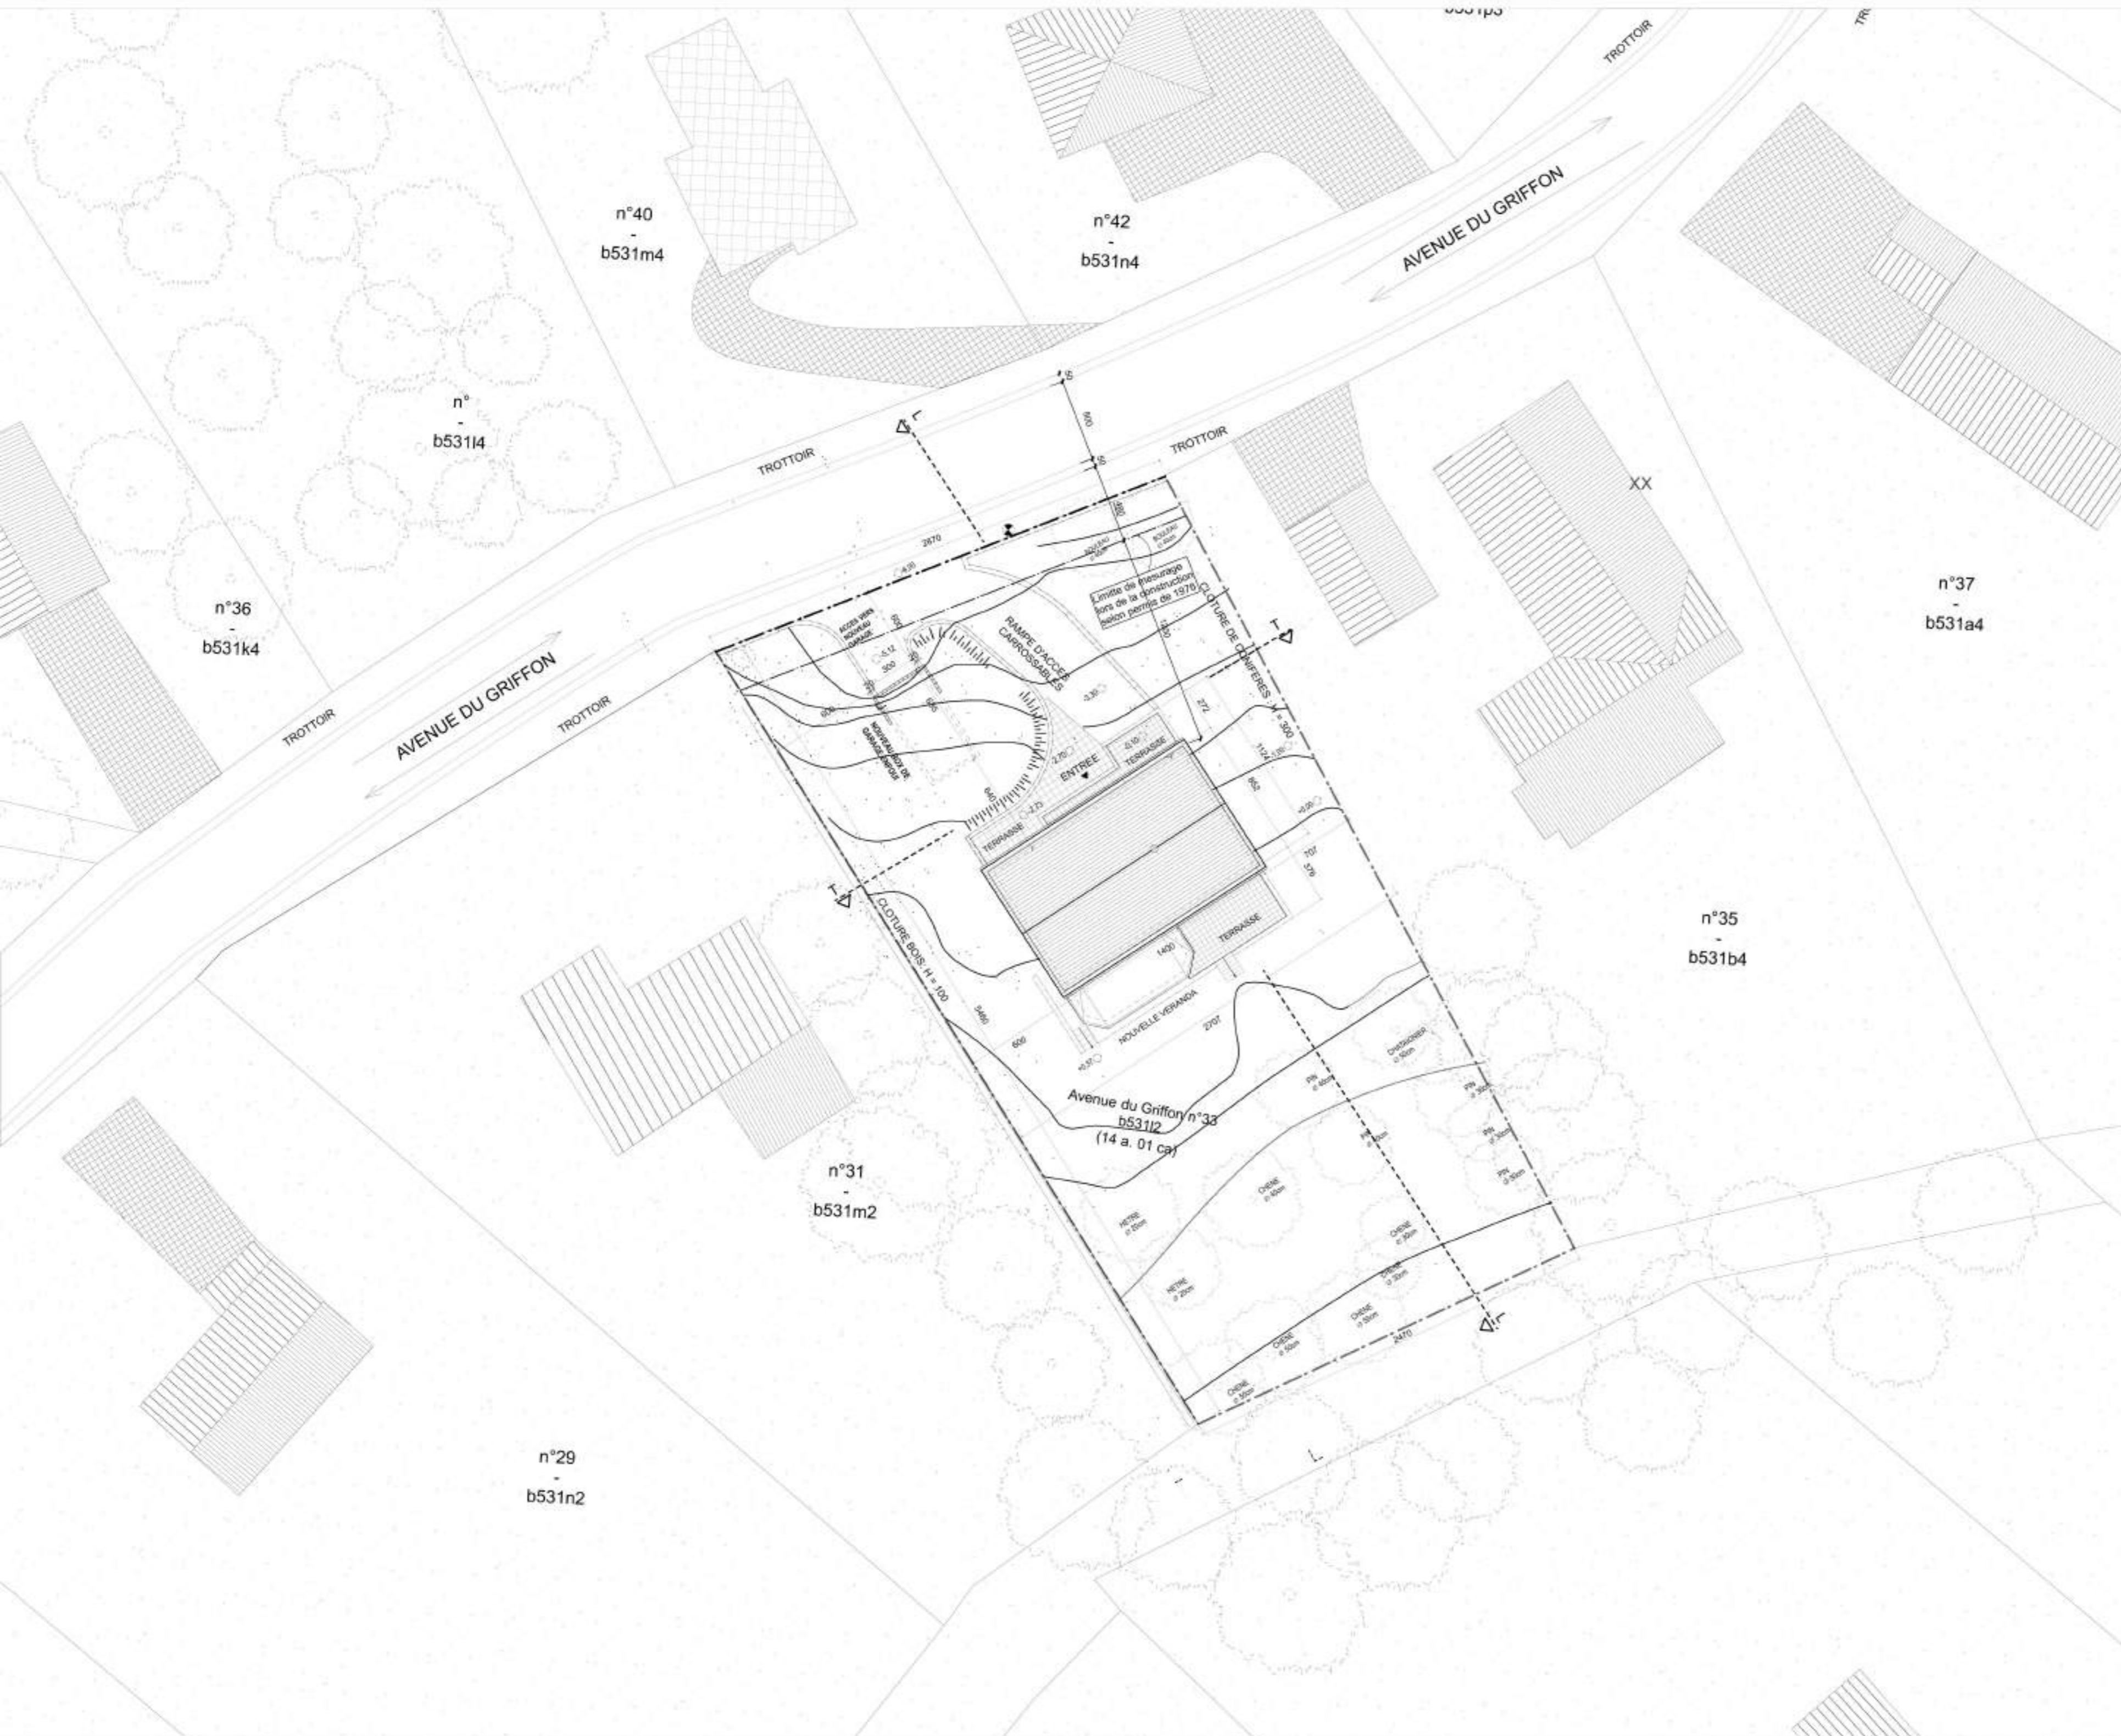

PLAN D'IMPLANTATION
ech:1/250

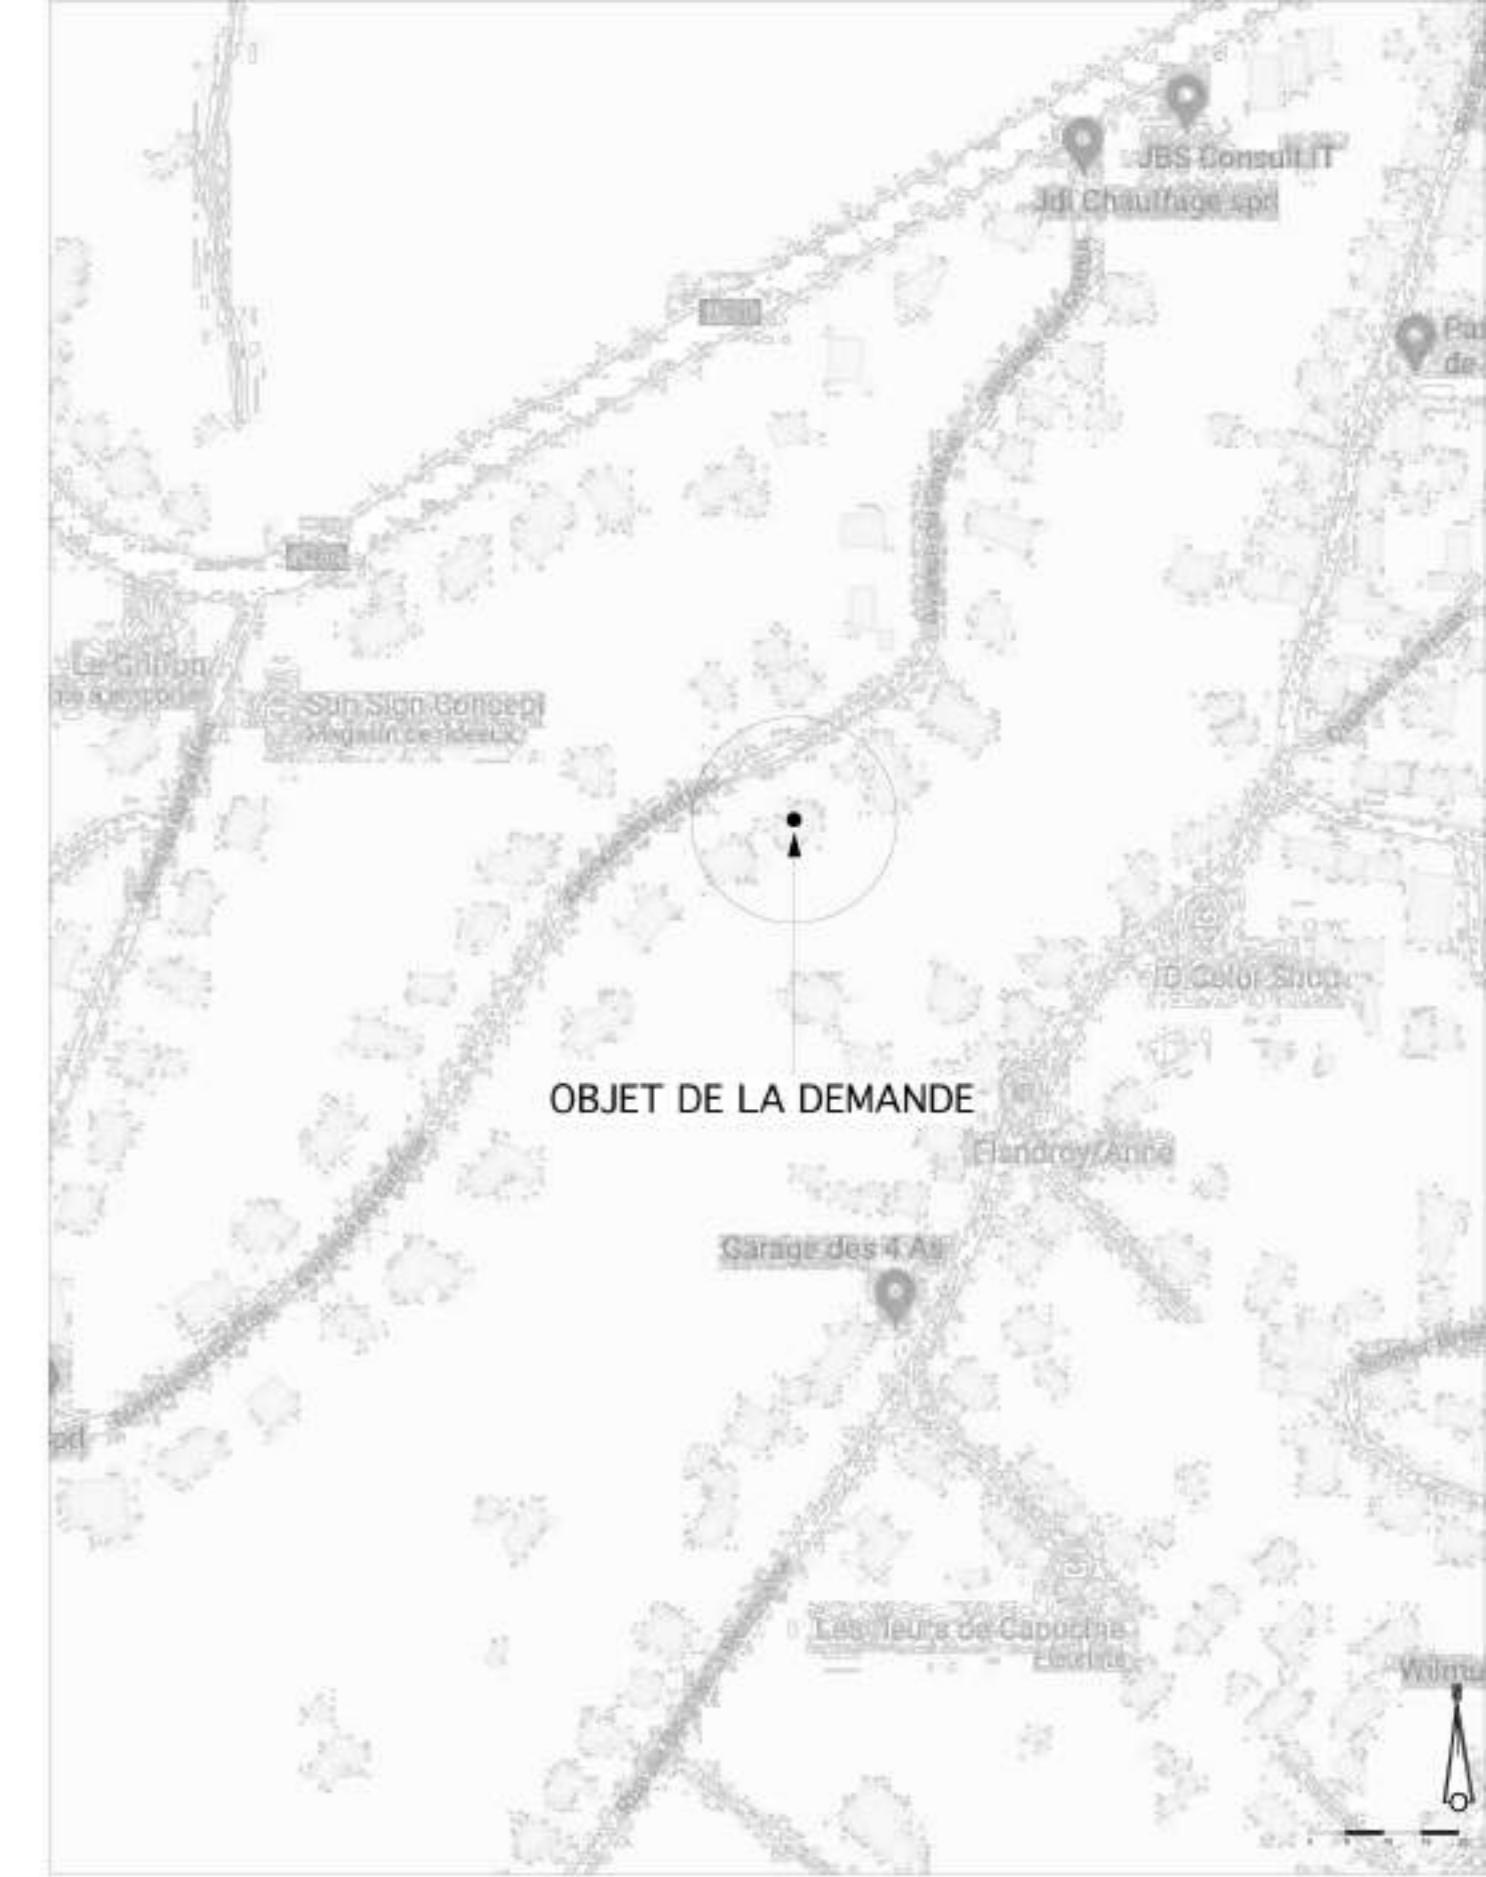


PLAN DE SITUATION
ech:1/1000




PLAN DE SITUATION ech : 1/5000

PROJET RENOVATION ET EXTENSION D'UNE VILLA	DEMANDE DE PERMIS D'URBANISME	SITUATION AVENUE DU GRIFFON 33 Lotissement du Bois de la Houssière HENNUYERES 7090 (BRAINE-LE-COMPTÉ) PROVINCE DU HAINAUT
MAITRE DE L'OUVRAGE DENELIMMO srl M. Henkens Denis : gérant	CONCERNE 4/6 SITUATION PROJETEE	ARCHITECTE Kyriakos PHOTIADIS
Bvd de l'abattoir n°25 Bruxelles 1000 Gsm : 0479 20 54 69 denelimmo@hotmail.be	LOCALISATION - SITUATION - IMPLANTATION PLAN COUPE TERRAIN LONGITUDINALE COUPE TERRAIN TRANSVERSALE	Rue de la Victoire 70 Bruxelles 1060 Tel : 02 537 28 39 Gsm : 0473 72 90 70 krk.photiadis@gmail.com
ECHELLE 1/50	REMARQUES - MODIFICATIONS 20/01/21 : précisions et cotations du recul de la construction.	DATE 21/12/2020
CADASTRE D°3 S°B nr.531 L2		DOSSIER 15-2020

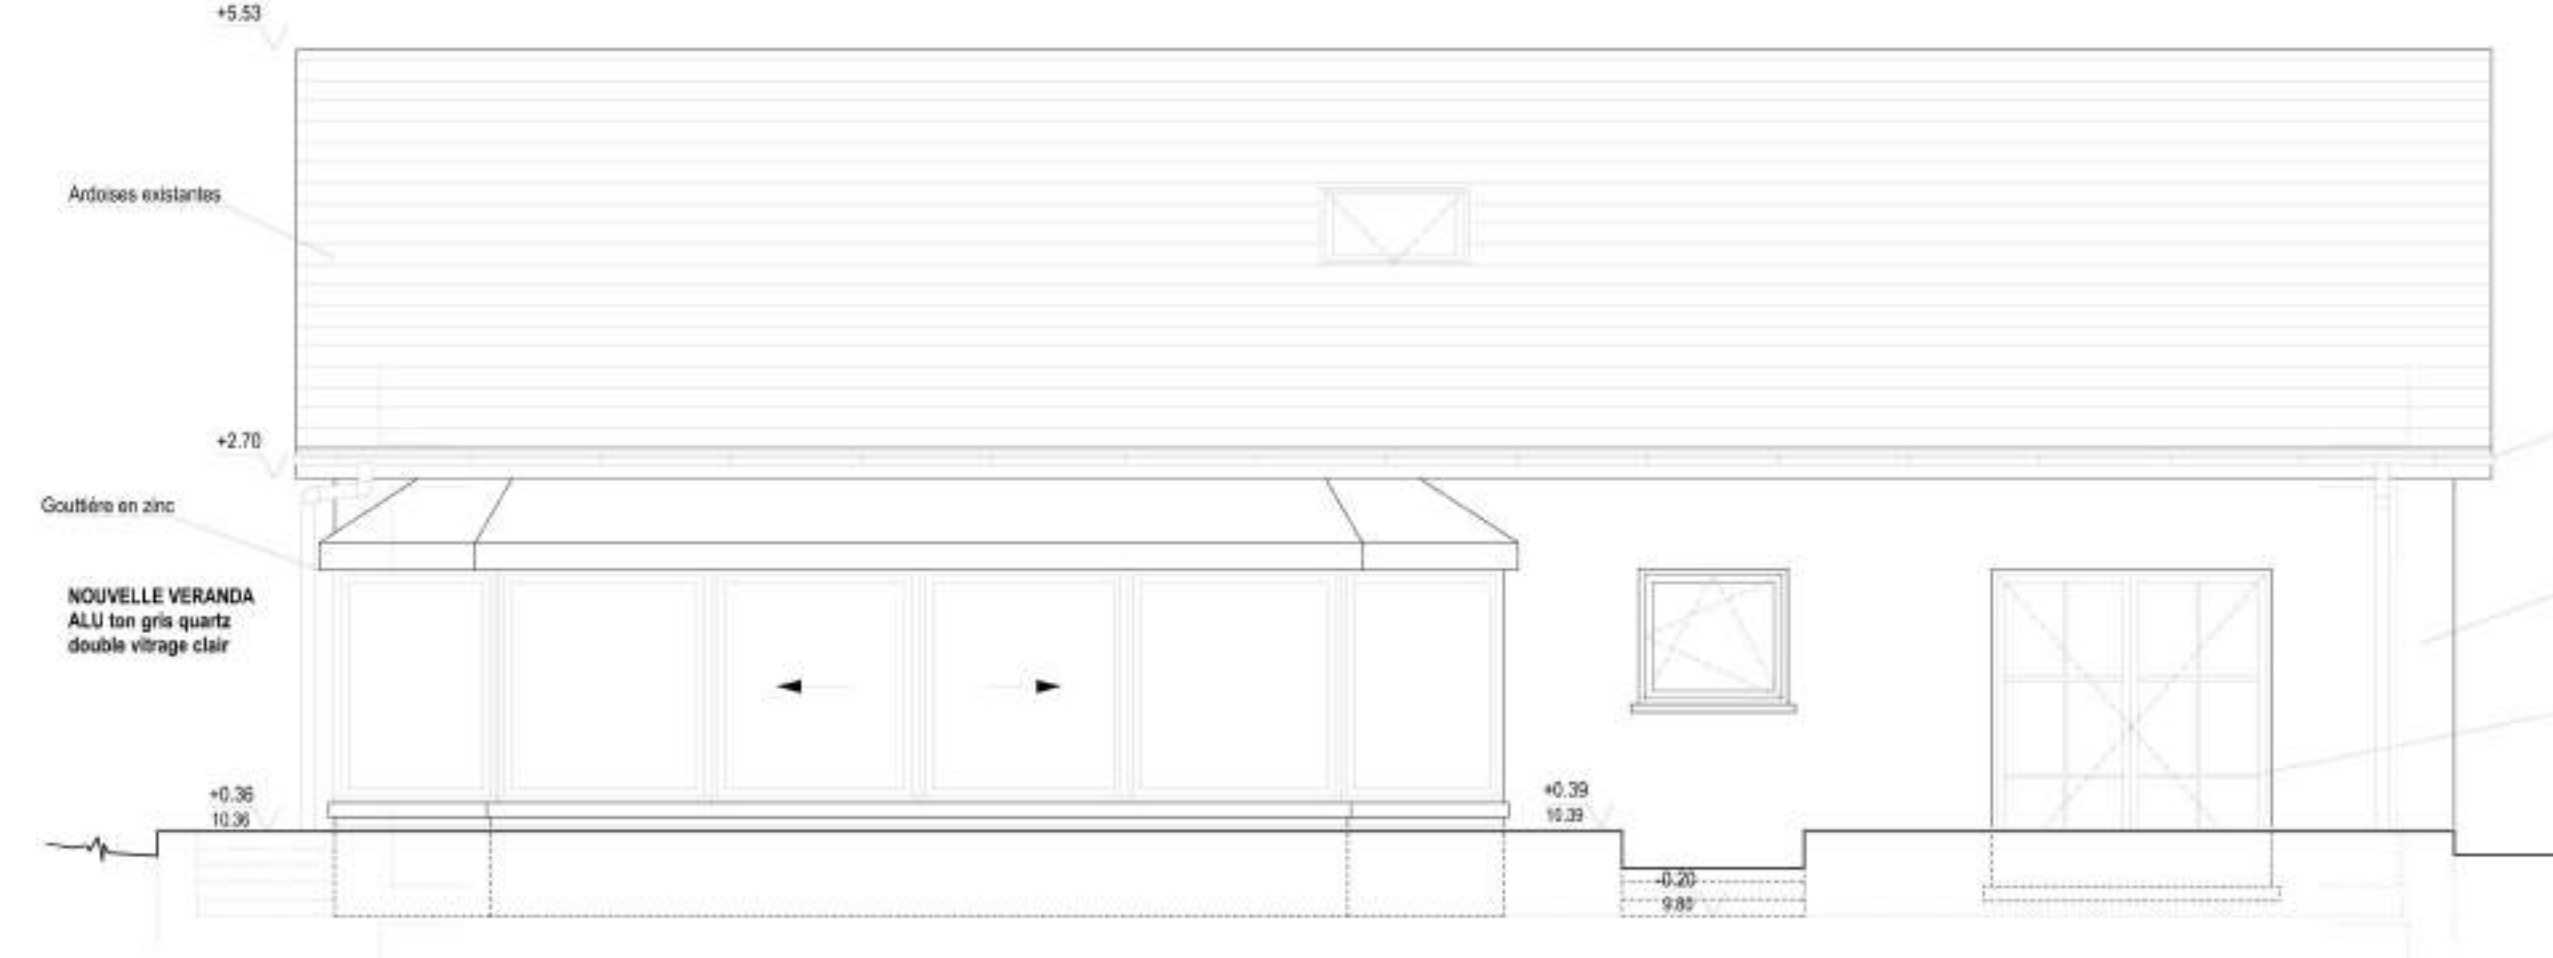


Façade arrière

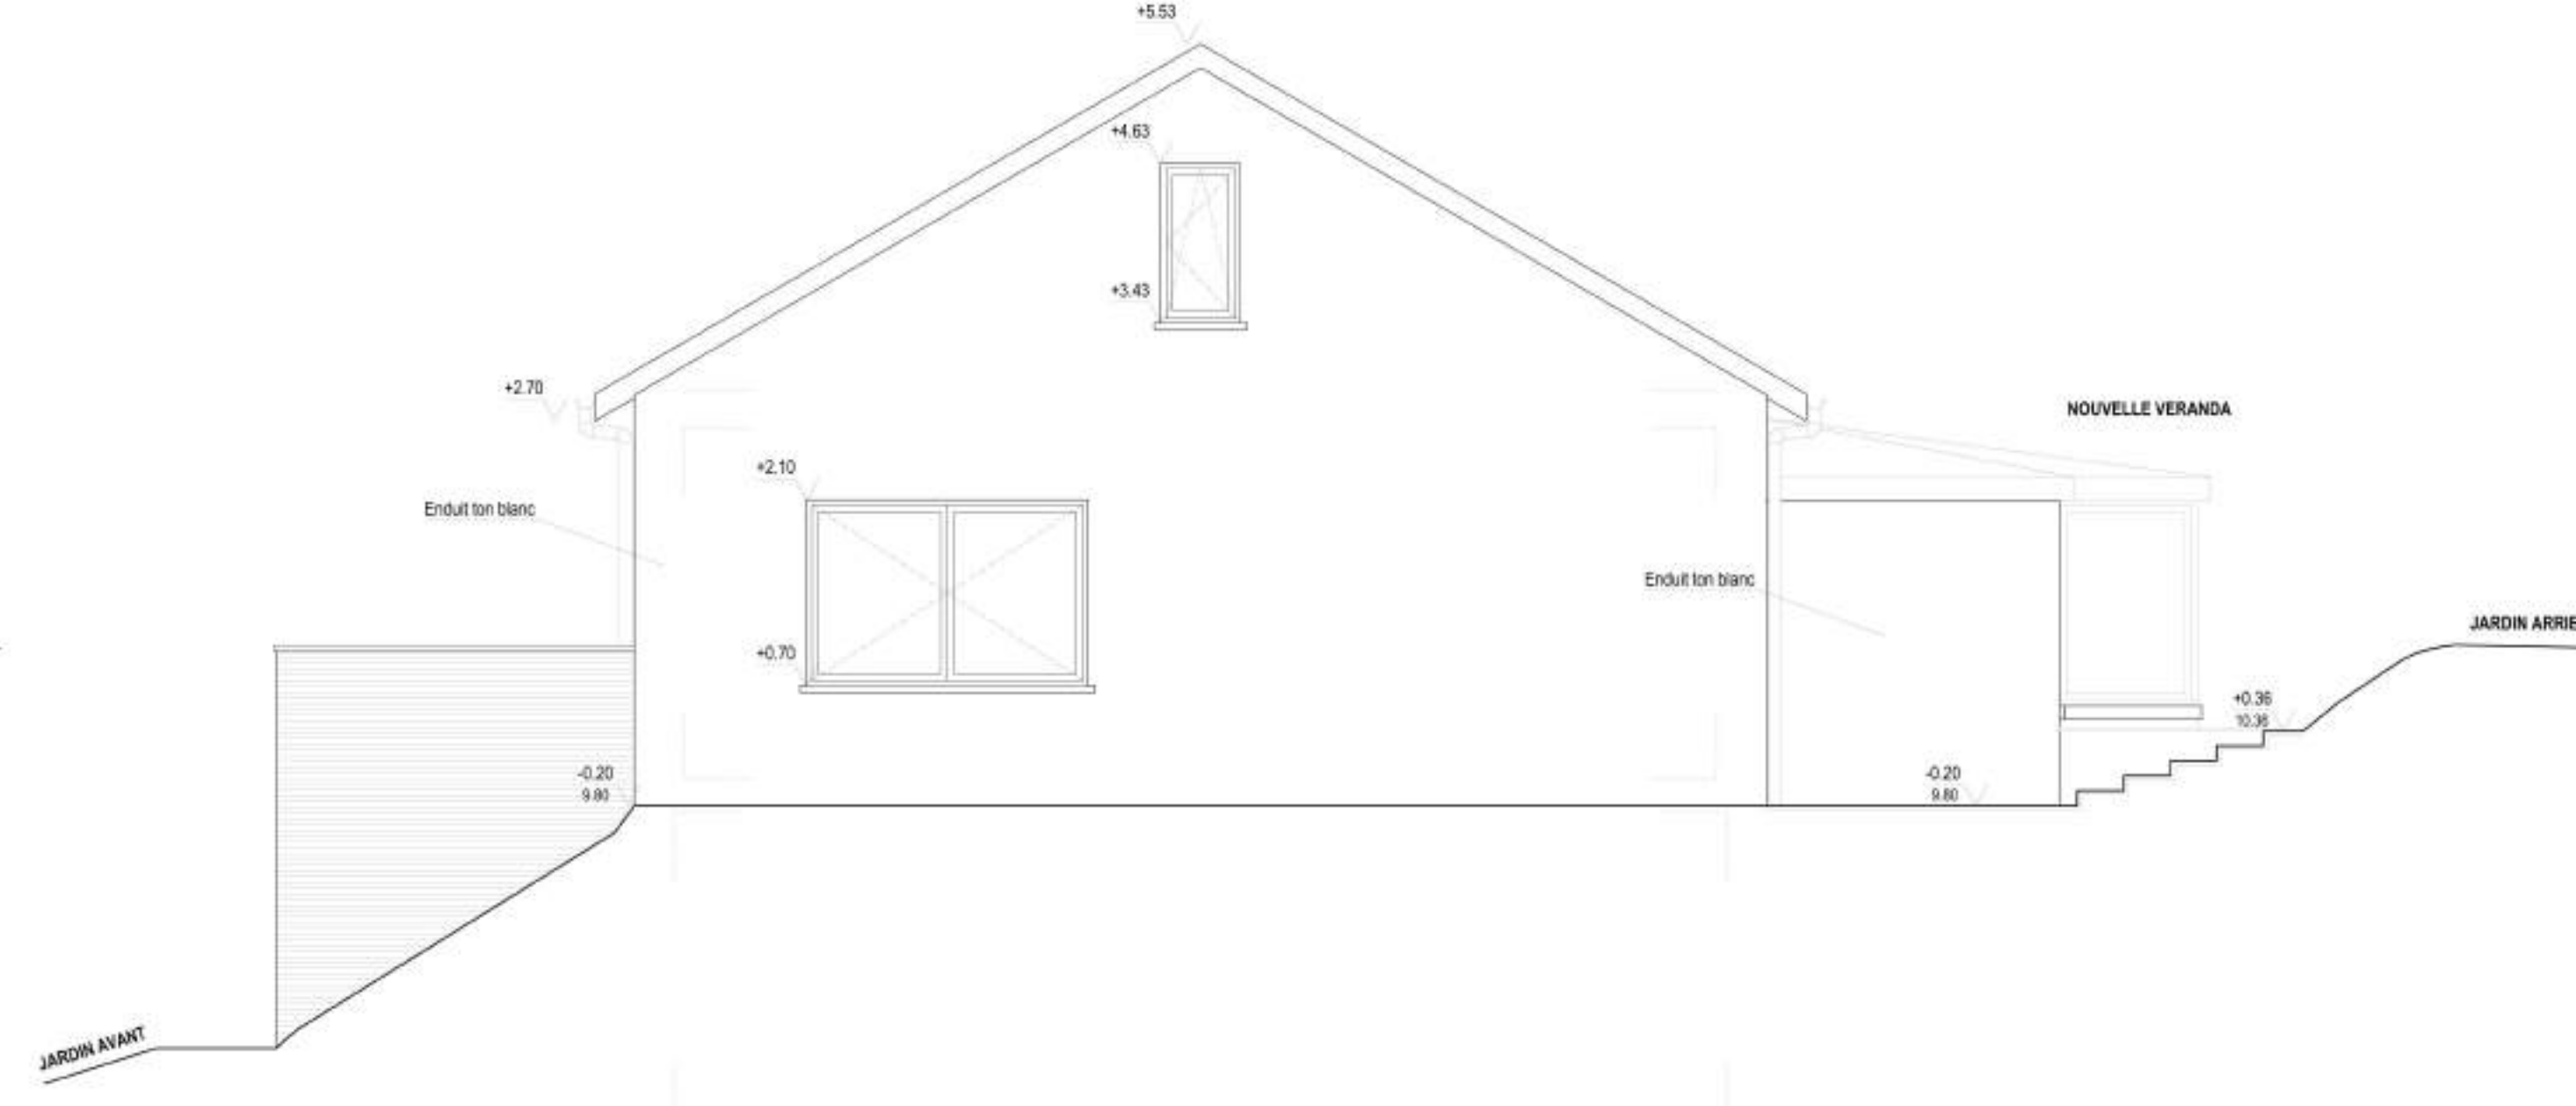


Façade latérale gauche



Façade avant

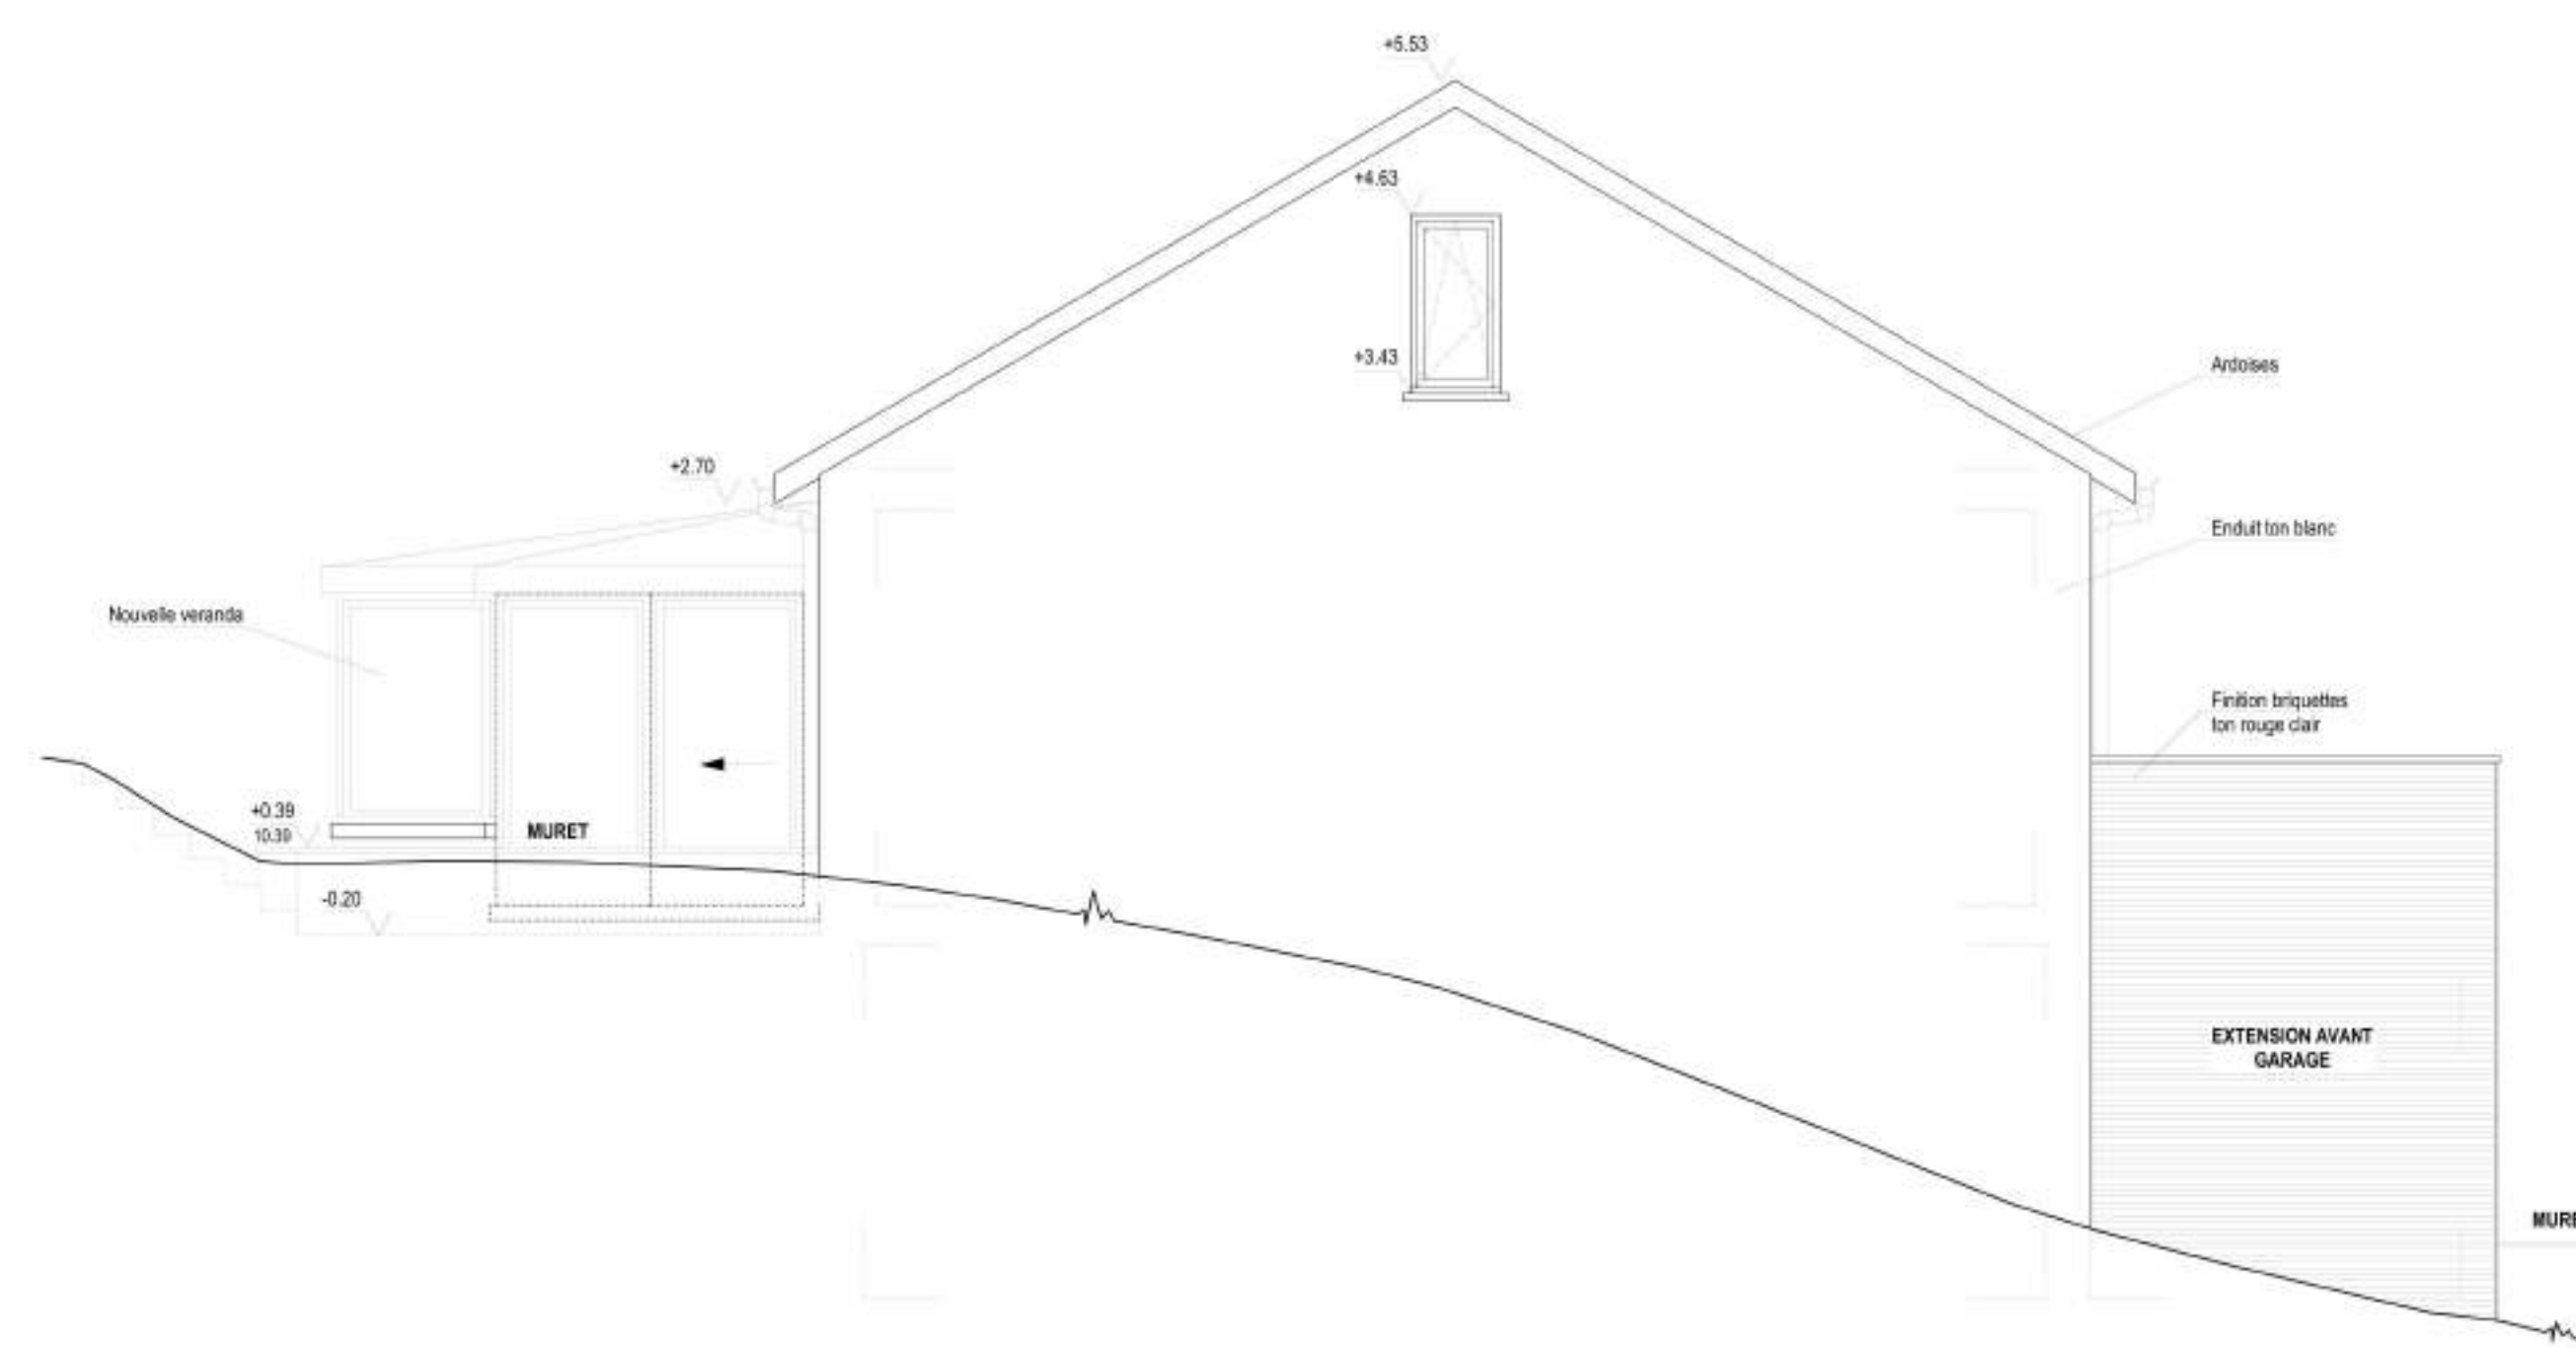

Façade latérale droite

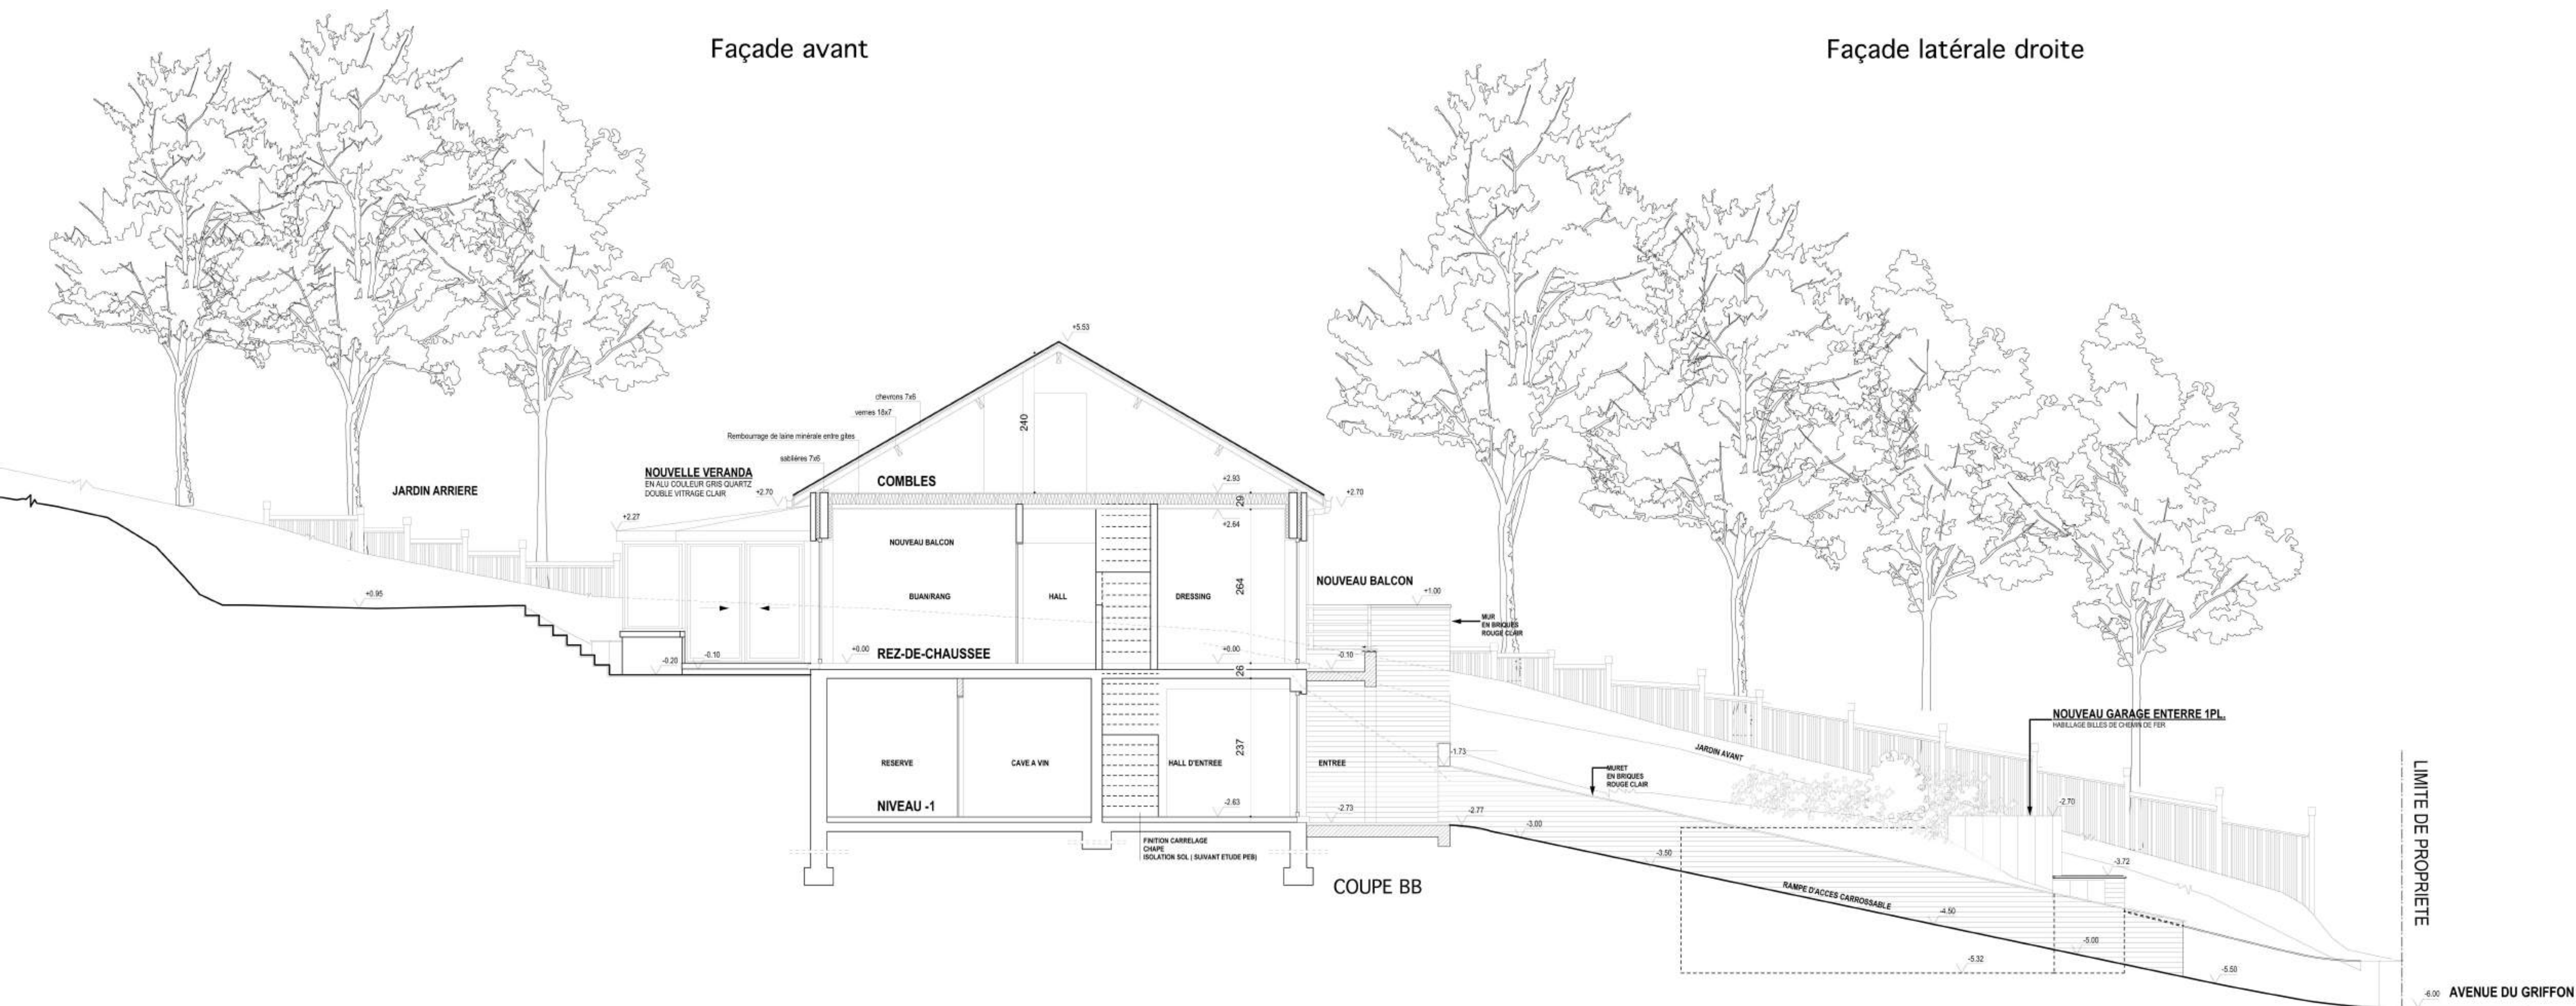

PROJET RENOVATION ET EXTENSION D'UNE VILLA	DEMANDE DE PERMIS D'URBANISME	SITUATION AVENUE DU GRIFFON 33 Lotissement du Bois de la Houssière HENNUYERES 7090 (BRAINE-LE-COMPTÉ) PROVINCE DU HAINAUT
MAITRE DE L'OUVRAGE DENELIMMO srl M. Henskens Denis : gérant	CONCERNE 6/6 SITUATION PROJETEE	ARCHITECTE Kyriakos PHOTIADIS
Bvd de l'abattoir n°25 Bruxelles 1000 Gsm : 0479 20 54 69 denelimmo@hotmail.be	- FACADES - COUPE	Rue de la Victoire 70 Bruxelles 1060 Tel : 02 537 28 39 Gsm : 0473 72 90 70 kk.photadis@gmail.com
ECHELLE 1/50	REMARQUES - MODIFICATIONS	DATE 21/12/2020
CADASTRE D'3 S'8 nv.531 L2		DOSSIER 15-2020

